

AJUNTAMENT DE CANEJAN


Plaça de l'Ajuntament, s/n 25548 - Canejan (Lleida)

PLA DE PROJECTES: 2017	TIPUS D'ESTUDI: MEMÒRIA VALORADA I DESCRIPTIVA
---------------------------	---

TÍTOL: MEMÒRIA VALORADA I DESCRIPTIVA DE LES ACTUACIONS D'INVERSIÓ AL CAMÍ PÚBLIC LOCAL D'ACCÉS ALS HABITATGES DISSEMINATS DE NAVIAS	
COMARCA: VALL D'ARAN	MUNICIPI: CANEJAN

AUTOR DE L'ESTUDI: Marc Guillén i Casal Enginyer Tècnic d'Obres Públiques Col·legiat Número 10.538	CONSULTORIA:  ARQUITECTURA-ENGINYERIA-TOPOGRAFIA Av. Comtes de Pallars, 20 25560 SORT Tel. 973 620085 – Fax. 973 620719 e-mail: sortec@sortec.cat
---	---

DATA DE REDACCIÓ: JUNY DE 2017	PRESSUPOST EXECUCIÓ PER CONTRACTE: 50.000,00 Euros
-----------------------------------	--

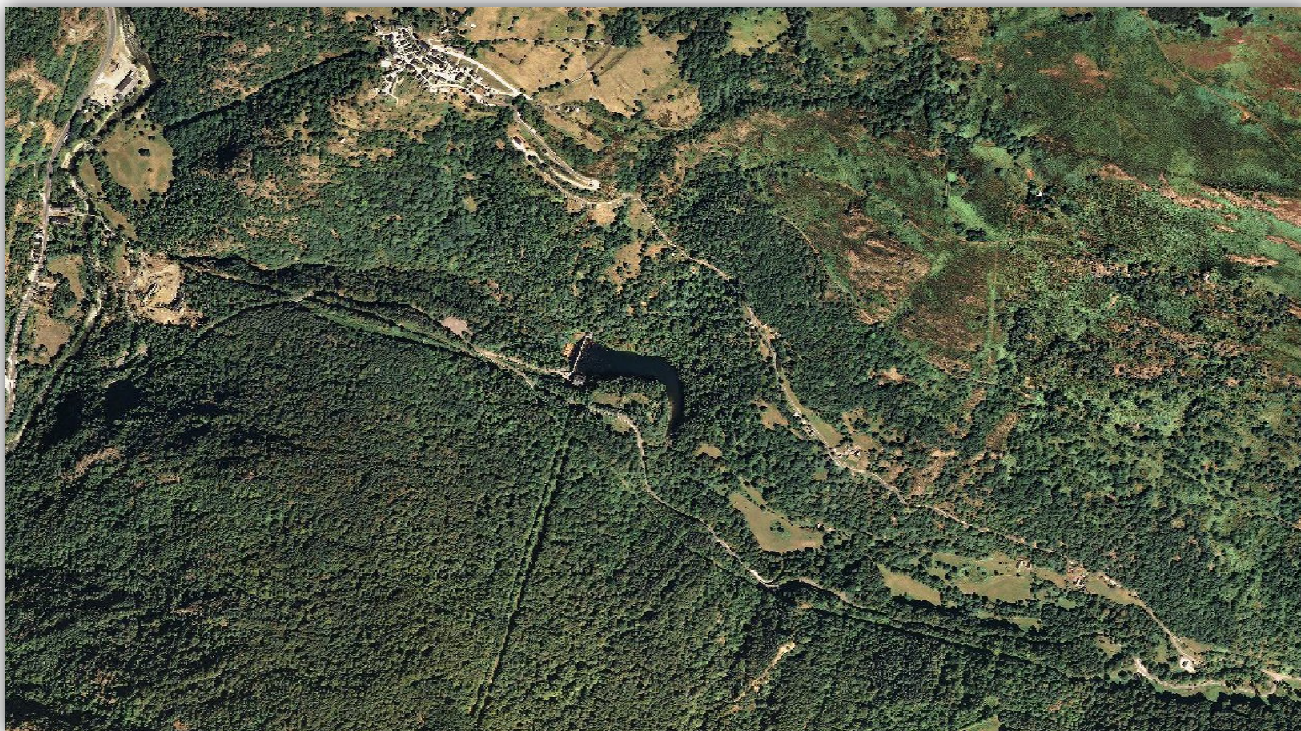

Document 01.

MEMÒRIA

Memòria

ÍNDEX

Memòria

1. GENERALITATS.....	2
1.1. Objecte del document.....	2
1.2. Característiques demogràfiques municipals.....	2
1.3. Emplaçament.....	2
1.4. Connexió entre municipis.....	2
1.5. Promotor.....	3
1.6. Tècnic redactor	3
2. ANTECEDENTS	3
3. ESTAT ACTUAL.....	3
4. REPORTATGE FOTOGRÀFIC.....	4
5. NECESSITAT DE L'OBRA	5
6. JUSTIFICACIÓ DE LA SOLUCIÓ ADOPTADA	5
7. DESCRIPCIÓ DE L'OBRA	5
7.1. Moviment de terres	5
7.2. Pavimentació	6
7.3. Murs	6
7.4. Obres de fàbrica	6
7.5. Altres capítols.....	6
8. TERMINI D'EXECUCIÓ DE LES OBRES	6
9. PRESSUPOST GENERAL DE L'OBRA	6
10. COMPLIMENT DE LES DISPOSICIONS LEGALS	6
11. DOCUMENTS QUE INTEGREN EL PROJECTE	7
12. CONCLUSIONS.....	7

1. GENERALITATS

1.1. Objecte del document

El present document es redacta amb l'objecte de definir tècnica i econòmicament les obres necessàries per tal de dur a terme les actuacions d'inversió al camí d'accés als habitatges disseminats de Navias, dins del terme municipal de Canejan, a la Vall d'Aran i província de Lleida.


1.2. Característiques demogràfiques municipals

El municipi de Canejan es municipi de muntanya, amb una població de 97 habitants, segons dades de l'IDESCAT de l'any 2016, i té una superfície de 48,30 km². Així doncs, la seva densitat de població és de 2,00 habitants per quilòmetre quadrat.

1.3. Emplaçament

Les obres es situen en el camí de titularitat local que dóna accés als habitatges disseminats de Navias, dins del terme municipal de Canejan.

Les actuacions a realitzar estan fora de l'àmbit urbà i permeten el trànsit rodat motoritzat a aquest disseminat.

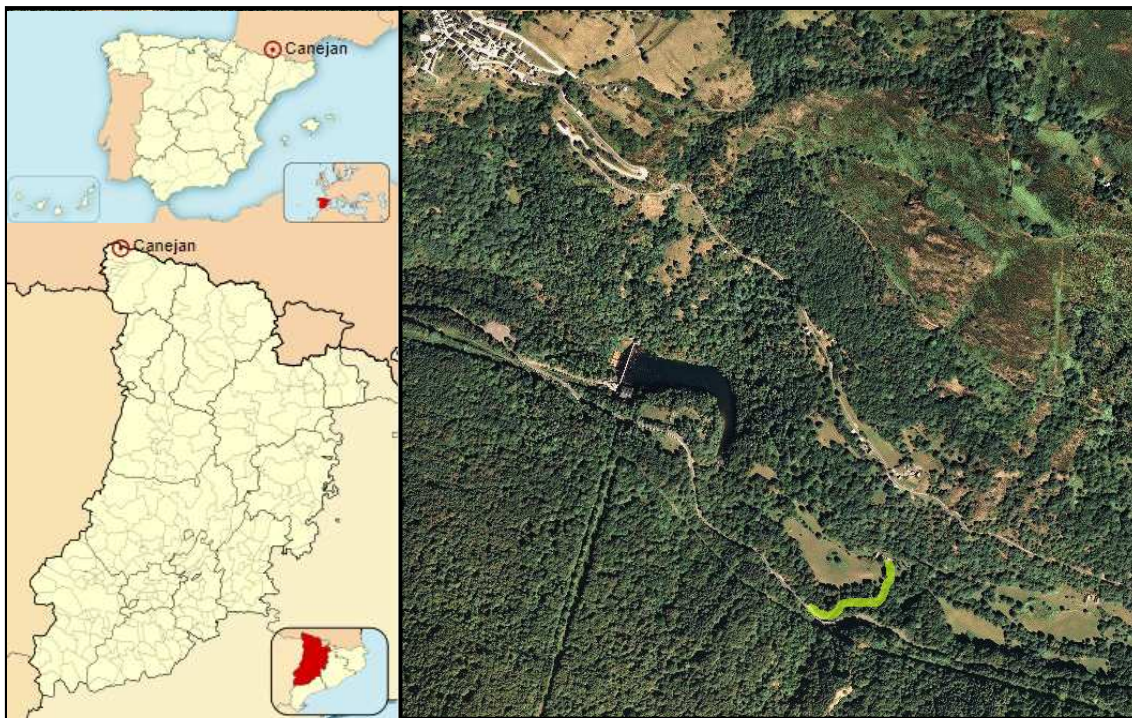

Imatge 01. Situació i emplaçament de la carretera de titularitat local que dóna accés als habitatges disseminats de Navias.

1.4. Connexió entre municipis

El camí objecte del document no dóna connexió amb cap altre municipi.

1.5. Promotor

El promotor de les obres es l'Ajuntament de Canejan, amb adreça postal a la Plaça de l'Ajuntament número, s/n i codi postal 25548 de Canejan, comarca de la Vall d'Aran i província de Lleida.

1.6. Tècnic redactor

El tècnic redactor d'aquest projecte és el senyor Marc Guillén Casal com a Enginyer Tècnic d'Obres Públiques amb número de col·legiat 10.538, en representació de l'empresa Enginyeria Sortec, S.L. situada a l'Avinguda Comtes de Pallars, 20 25560 de Sort (Lleida).

2. ANTECEDENTS

En el transcurs dels anys l'Ajuntament de Canejan ha anat duent a terme actuacions de millora i reparacions puntuals de les carreteres de tot el terme municipal. En el cas del camí d'accés al disseminat de Navias, s'hi ha dut a terme treballs de desbrossada dels marges i de les cunetes, així com treballs de regularització del ferm i aportacions puntuals de material.

Les actuacions de caràcter puntual de manteniment són insuficients i no donen una solució definitiva a la problemàtica de disposar d'un camí de terres fàcilment erosionable per la presència d'aigua i per les característiques climatològiques de la zona. Per tant cal realitzar-hi una inversió completa.

Tenint esguard que el desenvolupament dels nuclis com el que fa referència a aquestes obres, al Terme Municipal de Canejan, es deu en molta part a l'existència i constant millora dels nuclis, i que en l'aspecte social, és aconsellable dotar-los d'infraestructures que permetin millorar la cohesió social del territori, garantir-ne l'accessibilitat als seus nuclis de població i afavorir la mobilitat.

3. ESTAT ACTUAL

El camí que dona accés al disseminat de Navias s'inicia a la carretera de d'accés a Canejan, un cop passat l'encreuament de l'accés a l'embassament de Sant Joan de Toran.

En l'actualitat aquest camí es de terres en tota la seva longitud i té una amplada de 3 metres.

L'estat actual que presenta l'entroncament amb la carretera de Canejan, la seva definició geomètrica i les característiques del terreny, fan que aquest sigui un punt molt estret i on, en èpoques de fortes precipitacions, s'erosioni tant el paviment, com el terraplè que subjecte la base del camí.

El camí disposa d'una petita cuneta de terres que resulta insuficient per al correcte drenatge longitudinal de la plataforma.

4. REPORTATGE FOTOGRÀFIC

A continuació s'adjunta un reportatge fotogràfic que il·lustra l'estat actual de la carretera objecte d'aquest document:



Imatge 03. Estat actual del camí d'accés al disseminat de Navias.



Imatge 04. Estat actual del camí d'accés al disseminat de Navias.



Imatge 05. Estat actual del camí d'accés al disseminat de Navias.



Imatge 06. Estat actual del camí d'accés al disseminat de Navias.

5. NECESSITAT DE L'OBRA

La justificació de l'obra, neix de la necessitat d'adequar el camí d'accés al conjunt d'habitatges disseminats de Navias.

El paviment de terres existent en el traçat de camí que condueix a aquests habitatges, necessita un manteniment constant per tal de garantir la circulació de vehicles. A més, les condicions geomètriques del mateix en la zona d'entroncament amb la carretera de Canejan, per la falta d'una escullera que subjecte la plataforma, dificulten tant l'accés com la conservació de les terres que integren la base del camí. Igualment, la manca d'un sistema de drenatge longitudinal funcional, deteriora el paviment actual del camí.

D'altra banda, resulta necessària la col·locació de barrera de seguretat metàl·lica en l'àmbit del creuament amb la carretera de Canejan, per tal de garantir un accés segur. En aquest punt, per tractar-se d'un entroncament i per l'altura del terraplé i del mur d'escullera, resulta imprescindible col·locar-hi l'esmentada barrera.

De tot allò que s'ha exposat, es considera que l'execució d'aquest projecte està plenament justificada.

6. JUSTIFICACIÓ DE LA SOLUCIÓ ADOPTADA

La inversió projectada consisteix en pavimentar aquest camí amb mescla bituminosa en calent a fi i efecte de realitzar un reforç del ferm, així com la construcció d'un nou mur d'escullera en la zona de l'entroncament i pavimentar una cuneta amb formigó transitable, que a més de permetre la correcta evacuació de les aigües, dóna un sobreample a la plataforma del camí.

El tram de camí escollit es fruit de criteris tècnics i de la realitat d'una zona on les condicions climatològiques de muntanya deterioren greument el paviment de terres existent.

7. DESCRIPCIÓ DE L'OBRA

Seguidament es detallen els treballs necessaris per tal de poder executar les actuacions d'inversió necessàries que permetin adequar el camí d'accés al disseminat de Navias.

7.1. Moviment de terres

Els treballs de moviment de terres necessaris per al posterior reforç del ferm i construcció d'una escullera, consisteix en;

- Excavació en desmunt.
- Excavació de la caixa del paviment.
- Repàs i piconatge de l'esplanada de la totalitat del camí.
- Transport de les terres a instal·lació autoritzada de gestió de residus.

7.2. Pavimentació

Els treballs de pavimentació consisteixen en;

- Estesa de subbase de tot – ú artificial.
- Reg d'imprimació amb emulsió bituminosa catiònica.
- Paviment de mescla bituminosa en calent tipus AC16 surf B50/70D de 5cm d'espessor.
- Col·locació de barrera de seguretat metàl·lica.

7.3. Murs

Els treballs necessaris relatius al capítol de murs són;

- Construcció de mur d'escullera formigonada.
- Congreny de formigó armat.

7.4. Obres de fàbrica

Es projecta la construcció d'un nou sistema de drenatge longitudinal integrat per una cuneta formigonada i transitable tipus TTR-10, d'1 metre d'amplada per 15cm de profunditat.

7.5. Altres capítols

En aquest capítol s'hi ha englobat totes aquelles tasques que formen part de l'obra i que consisteixen en tots els treballs necessaris per tal de realitzar les obres en condicions de seguretat i garantint un correcte acabat final.

Entre aquestes partides s'hi troben les de Equips de protecció personal i col·lectiva per a personal de l'obra, i les de protecció col·lectiva a tercers, que contempla el manteniment durant les obres dels accessos a les vivendes, tant durant el dia com durant la nit.

8. TERMINI D'EXECUCIÓ DE LES OBRES

La durada de les obres serà de **DOS mesos**, i dependrà de les unitats d'obra, els rendiments per l'execució d'aquestes unitats i els imprevistos que per causes diverses es pugin presentar.

9. PRESSUPOST GENERAL DE L'OBRA

El Pressupost d'Execució per Contracte un cop afegit el corresponent 13% (Despeses Generals), el 6% (Benefici Industrial) i el 21% d'IVA s'eleva la quantitat de **"CINQUANTA MIL EUROS (50.000,00 €)**.

10. COMPLIMENT DE LES DISPOSICIONS LEGALS

El present projecte està integrat pels documents reglamentaris que es descriuen seguidament i reuneix els requisits exigits i es refereix a una obra completa, susceptible d'ésser entregada a l'ús públic.

11. DOCUMENTS QUE INTEGREN EL PROJECTE

Els documents que integren la present memòria valorada i descriptiva són:


- | | |
|-------------------|--|
| Document Núm. 01. | MEMÒRIA I ANNEXES
Memòria
Annex 01. Estudi de Seguretat i Salut |
| Document Núm. 02. | PLÀNOLS |
| Document Núm. 03. | PRESSUPOST
Amidaments
Pressupost
Resum de Pressupost
Últim Full |

12. CONCLUSIONS

Amb tot l'exposat anteriorment, es dona per acabada la present memòria, que juntament amb la resta de document que integren el document, es considera suficient la informació per definir i poder portar a terme les obres descrites, i per tant es posa a disposició dels Organismes competents per la seva aprovació, i tramitació.

Canejan, a juliol de 2017

L'Autor de la memòria,

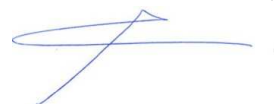

Marc Guillén Casal
Enginyer Tècnic d'Obres Públiques
Col·legiat Núm. 10.538
ENGINYERIA SORTEC, S.L.

Annex 01.

Estudi Bàsic de Seguretat i Salut

ÍNDEX

ANNEX 01. Estudi Bàsic de Seguretat i Salut

1. OBJECTE DE L'ESTUDI BÀSIC DE SEGURETAT I SALUT	3
1.1. Justificació del estudi	3
1.2. Principis generals aplicables durant l'execució de l'obra	3
2. CARACTERISTIQUES DE LES OBRES	5
2.1. Emplaçament de l'obra	5
2.2. Títol de l'obra	5
2.3. Propietat	5
2.4. Autor de l'estudi bàsic	5
2.5. Descripció de les obres	5
2.6. Accés a les obres	5
3. EXECUCIÓ DEL PROJECTE	5
3.1. Pressupost d'execució material del projecte	5
3.2. Termini d'execució	5
3.3. Nombre de treballadors	5
4. PARTS CONSTRUCTIVES I ELS SEUS RISCOS	6
4.1. Identificació dels riscos	6
4.2. Serveis provisionals	6
4.3. Unitats constructives i els seus riscos.	6
5. RELACIÓ NO EXHAUSTIVA DELS TREBALLS QUE IMPLIQUEN RISCOS ESPECIALS (ANNEX II DEL R.D.1627/1997).....	7
5.1. Mesures específiques pels treballs inclosos en l'annex ii-rd 1627/1997	7
6. DESCRIPCIÓ DELS PRINCIPALS MATERIALS UTILITZATS	7
7. RISCOS A L'ÀREA DE TREBALL	8
8. PREVENCIÓ DEL RISC	8
8.1. Proteccions individuals	8
8.2. Protecció col·lectiva i senyalització	8
8.3. Informació	8
8.4. Formació	8
8.5. Medicina preventiva i primers auxilis	8
8.6. Reconeixement mèdic	9
8.7. Prevenció de risc de danys a tercers	9

9. PLA DE SEGURETAT	9
10. LLIBRE D'INCIDÈNCIES	10
11. PRESCRIPCIONS GENERALS DE SEGURETAT, MITJANS I EQUIPS DE PROTECCIÓ	10
11.1. Prescripcions generals de seguretat	10
11.2. Condicions dels mitjans de protecció	11
11.3. Equips de protecció individual (EPI)	11
11.4. Sistemes de proteccions col·lectives (SPC)	13
12. SERVEIS DE PREVENCIÓ	14
13. COMITÈ DE SEGURETAT I SALUT	14
14. INSTAL·LACIONS DE SALUBRITAT I CONFORT.....	15
15. CONDICIONS ECONÒMIQUES.....	15
16. COMPLIMENT DEL RD 1627/1997 PER PART DEL PROMOTOR: COORDINADOR DE SEGURETAT I AVÍS PREVI.....	15
17. LEGISLACIÓ ESPECÍFICA DE SEGURETAT I SALUT EN LA CONSTRUCCIÓ.....	15

1. OBJECTE DE L'ESTUDI BÀSIC DE SEGURETAT I SALUT

Estudi Bàsic de Seguretat i Salut estableix, durant l'execució d'aquesta obra, les previsions respecte a la prevenció de riscos d'accidents i malalties professionals, així com informació útil per efectuar en el seu dia, en les degudes condicions de seguretat i salut, els previsibles treballs posteriors de manteniment.

Servirà per donar unes directrius bàsiques a l'empresa constructora per dur a terme les seves obligacions en el terreny de la prevenció de riscos professionals, facilitant el seu desenvolupament, d'acord amb el Reial Decret 1627/1997 de 24 d'octubre, pel qual s'estableixen disposicions mínimes de seguretat i de salut a les obres de construcció.

1.1. Justificació del estudi

El estudi bàsic de seguretat i salut, es redacta d'acord amb allò que disposa el Reial decret 1627/1997 de 24 d'octubre de 1997, i en concret dóna compliment a l'article 4 d'aquest Reial decret.

1.2. Principis generals aplicables durant l'execució de l'obra

L'article 10 del R.D.1627/1997 estableix que s'aplicaran els principis d'acció preventiva recollits en l'art. 15è de la "Ley de Prevención de Riesgos Laborales (Ley 31/1995, de 8 de noviembre)" durant l'execució de l'obra i en particular en les següents activitats:

- a) El manteniment de l'obra en bon estat d'ordre i neteja
- b) L'elecció de l'emplaçament dels llocs i àrees de treball, tenint en compte les seves condicions d'accés i la determinació de les vies o zones de desplaçament o circulació
- c) La manipulació dels diferents materials i la utilització dels mitjans auxiliars
- d) El manteniment, el control previ a la posada en servei i el control periòdic de les Instal·lacions i dispositius necessaris per a l'execució de l'obra, amb objecte de corregir els defectes que poguessin afectar a la seguretat i salut dels treballadors
- e) La delimitació i condicionament de les zones d'emmagatzematge i dipòsit dels diferents materials, en particular si es tracta de matèries i substàncies perilloses
- f) La recollida dels materials perillosos utilitzats
- g) L'emmagatzematge i l'eliminació o evacuació de residus i runes
- h) L'adaptació en funció de l'evolució de l'obra del període de temps efectiu que s'haurà de dedicar a les diferents feines o fases del treball
- i) La cooperació entre els contractistes, sots-contractistes i treballadors autònoms
- j) Les interaccions i incompatibilitats amb qualsevol altre tipus de feina o activitat que es realitzi a l'obra o prop de l'obra.

Els principis d'acció preventiva establerts a l'article 15è de la Llei 31/95 són els següents:

- 1 L'empresari aplicarà les mesures que integren el deure general de prevenció, d'acord amb els següents principis generals:
 - a) Evitar riscos
 - b) Avaluar els riscos que no es puguin evitar
 - c) Combatre els riscos a l'origen
 - d) Adaptar el treball a la persona, en particular amb el que respecta a la concepció dels llocs de treball, l'elecció dels equips i els mètodes de treball i de producció, per tal de reduir el treball monòton i repetitiu i reduir els efectes del mateix a la salut
 - e) Tenir en compte l'evolució de la tècnica
 - f) Substituir allò que és perillós per allò que tingui poc o cap perill
 - g) Planificar la prevenció, buscant un conjunt coherent que integri la tècnica, l'organització del treball, les condicions de treball, les relacions socials i la influència dels factors ambientals en el treball
 - h) Adoptar mesures que posin per davant la protecció col·lectiva a la individual
 - i) Donar les degudes instruccions als treballadors
- 2 L'empresari tindrà en consideració les capacitats professionals dels treballadors en matèria de seguretat i salut en el moment d'encomanar les feines
- 3 L'empresari adoptarà les mesures necessàries per garantir que només els treballadors que hagin rebut informació suficient i adequada puguin accedir a les zones de risc greu i específic
- 4 L'efectivitat de les mesures preventives haurà de preveure les distraccions i imprudències no temeràries que pugués cometre el treballador. Per a la seva aplicació es tindran en compte els riscos addicionals que poguessin implicar determinades mesures preventives, que només podran adoptar-se quan la magnitud dels esmentats riscos sigui substancialment inferior a les dels que es pretén controlar i no existeixin alternatives més segures
- 5 Podran concertar operacions d'assegurances que tinguin com a finalitat garantir com a àmbit de cobertura la previsió de riscos derivats del treball, l'empresa respecte dels seus treballadors, els treballadors autònoms respecte d'ells mateixos i les societats cooperatives respecte els socis, l'activitat dels quals consisteixi en la prestació del seu treball personal.

2. CARACTERISTIQUES DE LES OBRES

2.1. Emplaçament de l'obra

Disseminat de Navias al terme municipal de Canejan (Vall d'Aran), concretament al camí d'accés als habitatges disseminats de Navias.

2.2. Títol de l'obra

Memòria Valorada i Descriptiva de les actuacions d'inversió al camí públic local d'accés als habitatges disseminats de Navias. Terme Municipal de Canejan (Vall d'Aran).

2.3. Propietat

Ajuntament de Canejan.

2.4. Autor de l'estudi bàsic

L'estudi bàsic de seguretat i salut ha estat redactat per: **Marc Guillén i Casal**

2.5. Descripció de les obres

Les obres consisteixen en la construcció d'un mur d'escullera en la zona de l'entroncament amb la carretera de Canejan, així com la col·locació d'una barrera de seguretat en aquest zona. A més dels treballs de pavimentació amb mescla bituminosa en calent de tot el camí fins al disseminat de Navias i l'execució d'un tram de cuneta formigonada transitable tipus TTR – 10.

2.6. Accés a les obres

Cada contractista controlarà els accessos a l'obra de manera que tant sols les persones autoritzades i amb les proteccions personals que són obligades puguin accedir a l'obra. L'accés estarà tancat, amb avisadors o timbre, o vigilat permanentment quan s'obri.

3. EXECUCIÓ DEL PROJECTE

3.1. Pressupost d'execució material del projecte

El pressupost d'execució material del projecte està indicat en el Document Número 04 del Projecte que porta per títol "Memòria Valorada i Descriptiva de les actuacions d'inversió al camí públic local d'accés als habitatges disseminats de Navias. Terme Municipal de Canejan (Vall d'Aran)"

3.2. Termini d'execució

Es preveu una durada d'execució dels treballs de 2 mesos.

3.3. Nombre de treballadors

Es preveu una mitjana de 5 treballadors, amb un màxim de 8 treballadors.

4. PARTS CONSTRUCTIVES I ELS SEUS RISCOS

4.1. Identificació dels riscos.

Sense perjudici de les disposicions mínimes de Seguretat i Salut aplicables a l'obra establertes a l'annex IV del Reial Decret 1627/1997 de 24 d'octubre, s'enumeren a continuació els riscos particulars de diferents treballs d'obra, tot i considerant que alguns d'ells es poden donar durant tot el procés d'execució de l'obra o bé ser aplicables a d'altres feines.

S'haurà de tenir especial cura en els riscos més usuals a les obres, com ara són, caigudes, talls, cremades, erosions i cops, havent-se d'adoptar en cada moment la postura més adient pel treball que es realitzi.

A més, s'ha de tenir en compte les possibles repercussions a les estructures d'edificació veïnes i tenir cura en minimitzar en tot moment el risc d'incendi.

Tanmateix, els riscos relacionats s'hauran de tenir en compte pels previsibles treballs posteriors (reparació, manteniment...).

4.2. Serveis provisionals.

A peu d'obra hi ha subministrament d'aigua, elèctric i la connexió per a telèfon.

4.3. Unitats constructives i els seus riscos.

La relació d'unitats constructives que componen les obres són les que es relacionen a continuació:

1. Movimenet de terres, Pavimentació, Murs i Obres de Fàbrica

A Riscos:

- o Caigudes a diferent alçada i caigudes al mateix nivell
- o Aixafaments
- o Cops i talls
- o Inhalació de pols

B Mesures preventives:

- o Bastides de seguretat
- o Escales auxiliars adequades
- o Baranes
- o Cables de seguretat

C Proteccions personals:

- o Ús de casc
- o Ús de guants
- o Ús de calçat de protecció
- o Ús de cinturó de seguretat
- o Ús de mascaretes antipols
- o Ulleres contra impactes i antipols

5. RELACIÓ NO EXHAUSTIVA DELS TREBALLS QUE IMPLIQUEN RISCOS ESPECIALS (Annex II del R.D.1627/1997)

- 1 Treballs amb riscos especialment greus de sepultament, enfonsament o caiguda d'altura, per les particulars característiques de l'activitat desenvolupada, els procediments aplicats o l'entorn del lloc de treball.
- 2 Treballs en els quals l'exposició a agents químics o biològics suposi un risc d'especial gravetat, o pels quals la vigilància específica de la salut dels treballadors sigui legalment exigible.
- 3 Treballs amb exposició a radiacions ionitzants pels quals la normativa específica obligui a la delimitació de zones controlades o vigilades.
- 4 Treballs en la proximitat de línies elèctriques d'alta tensió.
- 5 Treballs que exposin a risc d'ofegament per immersió.
- 6 Obres d'excavació de túnels, pous i altres treballs que suposin moviments de terres subterranis.
- 7 Treballs realitzats en immersió amb equip subaquàtic
- 8 Treballs realitzats en cambres d'aire comprimit
- 9 Treballs que impliquin l'ús d'explosius
- 10 Treballs que requereixin muntar o desmuntar elements prefabricats pesats.

5.1. Mesures específiques pels treballs inclosos en l'Annex II-RD 1627/1997

1. Moviment de terres, Pavimentació, Murs i Obres de Fàbrica

A Riscos:

- o Caigudes al mateix nivell
- o Aixafaments
- o Cops i talls

B Mesures preventives:

- o Bastides de seguretat
- o Xarxes verticals
- o Xarxes horitzontals

C Proteccions personals:

- o Ús de casc
- o Ús de guants
- o Ús de calçat de protecció

6. DESCRIPCIÓ DELS PRINCIPALS MATERIALS UTILITZATS

Els principals materials que componen l'execució de les obres són:

- o Formigons i morters pedres en obres de drenatge longitudinal.
- o Mescla bituminosa en calent per al reforç del ferm.

7. RISCOS A L'ÀREA DE TREBALL

Els riscos més significatius de l'operari a l'àrea de treball són:

- o Caigudes d'alçada
- o Caigudes a diferent nivell
- o Caigudes al mateix nivell
- o Cops i talls
- o Projectió de partícules als ulls
- o Inhalació de pols.

8. PREVENCIÓ DEL RISC

8.1. Proteccions individuals

- o Cascos: per a totes les persones que participen a l'obra, incloent-hi visitants
- o Guants d'ús general
- o Guants de goma
- o Botes d'aigua
- o Botes de seguretat
- o Granotes de treball
- o Ulleres contra impactes, pols i gotes
- o Protectors auditius
- o Mascaretes antipols
- o Màscare amb filtre específic recanviable
- o Cinturó de seguretat de subjecció
- o Roba contra la pluja

8.2. Protecció col·lectiva i senyalització

- o Senyals de trànsit
- o Senyals de seguretat
- o Tanques de limitació i protecció

8.3. Informació

Tot el personal, a l'inici de l'obra o quan s'hi incorpori, haurà rebut de la seva empresa, la informació dels riscos i de les mesures correctores que farà servir en la realització de les seves tasques.

8.4. Formació

Cada empresa ha d'acreditar que el seu personal a l'obra ha rebut formació en matèria de seguretat i salut.

A partir de la tria del personal més qualificat, es designarà qui actuarà com a socorrista a l'obra.

8.5. Medicina preventiva i primers auxilis

Es disposarà d'una farmaciola amb el material necessari.

La farmaciola es revisarà mensualment i es reposarà immediatament el material consumit.

S'haurà d'informar en un rètol visible a l'obra de l'emplaçament més proper dels diversos centres mèdics (serveis propis, mútues patronals, mutualitats laborals, ambulatoris, hospitals, etc.) on avisar o, si és el cas, portar el possible accidentat perquè rebi un tractament ràpid i efectiu.

8.6. Reconeixement mèdic

Cada contractista acreditarà que el seu personal a l'obra ha passat un reconeixement mèdic, que es repetirà cada any.

8.7. Prevenció de risc de danys a tercers

Es senyalitzarà, d'acord amb la normativa vigent, l'enllaç de la zona d'obres amb el carrer, i s'adoptaran les mesures de seguretat que cada cas requereixi.

Es senyalitzaran els accessos naturals a l'obra, i es prohibirà el pas a tota persona aliena, col·locant una tanca i les indicacions necessàries.

Es tindrà en compte, principalment:

- o La circulació de la maquinària prop de l'obra
- o La interferència de feines i operacions
- o La circulació dels vehicles prop de l'obra

9. PLA DE SEGURETAT

En compliment de l'article 7 del Reial decret 1627/1997, de 24 d'octubre de 1997, cada contractista elaborarà un pla de seguretat y salut i adaptarà aquest estudi bàsic de seguretat i salut als seus mitjans i mètodes d'execució.

Cada pla de seguretat i salut haurà de ser aprovat, abans de l'inici de les obres, pel coordinador en matèria de seguretat i salut en execució d'obra.

Aquest pla de seguretat i salut es farà arribar als interessats, segons estableix el Reial decret 1627/97, amb la finalitat que puguin presentar els suggeriments i les alternatives que els semblin oportuns.

El pla de seguretat i salut, juntament amb l'aprovació del coordinador, l'enviarà el contractista als serveis territorials de Treball de la Generalitat, de Lleida amb la comunicació d'obertura de centre de treball, com es preceptiu.

Qualsevol modificació que introdueixi el contractista en el pla de seguretat i salut, de resultes de les alteracions i incidències que puguin produir-se en el decurs de l'execució de l'obra o bé per variacions en el projecte d'execució que ha servit de base per elaborar aquest estudi bàsic de seguretat i salut, requerirà l'aprovació del coordinador.

10. LLIBRE D'INCIDÈNCIES

A l'obra hi haurà un llibre d'incidències, sota control del coordinador de seguretat en fase d'execució, i a disposició de la direcció facultativa, l'autoritat laboral o el representant dels treballadors, els quals podran fer-hi les anotacions que considerin oportunes amb la finalitat de control de compliment.

En cas d'una anotació, el coordinador enviarà una còpia de l'anotació a la Inspecció de Treball de Lleida dins del termini de 24 hores.

11. PRESCRIPCIONS GENERALS DE SEGURETAT, MITJANS I EQUIPS DE PROTECCIÓ

11.1. Prescripcions generals de seguretat

Tot el personal, incloent-hi les visites, la direcció facultativa, etc., usará per circular per l'obra el casc de seguretat.

En cas d'algun accident en que es necessiti assistència facultativa, encara que sigui lleu i l'assistència mèdica es redueixi a una primera cura, el responsable de seguretat del contractista realitzarà una investigació tècnica de les causes de tipus humà i de condicions de treball que han possibilitat l'accident.

A més dels tràmits establerts oficialment, l'empresa passarà un informe a la direcció facultativa de l'obra, on s'especificarà:

- o Nom de l'accidentat; categoria professional; empresa per a la qual treballa.
- o Hora, dia i lloc de l'accident; descripció de l'accident; causes de tipus personal.
- o Causes de tipus tècnic; mesures preventives per evitar que es repeteixi.
- o Dates límits de realització de les mesures preventives.

Aquest informe es passarà a la direcció facultativa i al coordinador de seguretat en fase d'execució el dia següent al de l'accident com a molt tard.

La direcció facultativa i el coordinador de seguretat podran aprovar l'informe o exigir l'adopció de mesures complementàries no indicades a l'informe.

El compliment de les prescripcions generals de seguretat no va en detriment de la subjecció a les ordenances i reglaments administratius de dret positiu i rang superior, ni exigeix de complir-les.

Cada contractista portarà el control de les revisions de manteniment preventiu i les de manteniment correctiu (avaries i reparacions) de la maquinària d'obra.

En els casos que no hi hagi norma d'homologació oficial, seran de qualitat adequada a les prestacions respectives.

La maquinària de l'obra disposarà de les proteccions i dels resguards originals de fàbrica, o bé les adaptacions millorades amb l'aval d'un tècnic responsable que en garanteixi l'operativitat funcional preventiva.

Tota la maquinària elèctrica que s'usi a l'obra tindrà connectades les carcasses dels motors i els xassís metàl·lics a terra, per la qual cosa s'instal·laran les piquetes de terra necessàries.

Les connexions i les desconexions elèctriques a màquines o instal·lacions les farà sempre l'electricista de l'obra.

Queda expressament prohibit efectuar el manteniment o el greixat de les màquines en funcionament.

11.2. Condicions dels mitjans de protecció

Tots els equips de protecció individual (EPI) i sistemes de protecció col·lectiva (SPC) tindran fixat un període de vida útil.

Quan, per circumstàncies de treball, es produeixi un deteriorament més ràpid d'una determinada peça o equip, aquesta es reposarà, independentment de la durada prevista o de la data de lliurament.

Aquelles peces que pel seu ús hagin adquirit més joc o toleràncies de les admeses pel fabricant, seran reposades immediatament.

L'ús d'una peça o d'un equip de protecció mai no representarà un risc per si mateix.

11.3. Equips de Protecció Individual (EPI)

Cada contractista portarà el control d'entrega dels equips de protecció individual (EPI) de la totalitat del personal que intervé a l'obra.

Es descriu, en aquest apartat, la indumentària per a protecció personal que es fa servir més i amb més freqüència en un centre de treball del ram de la construcció, en funció dels riscos més corrents a què estan exposats els treballadors d'aquest sector.

1 CASC:

El casc ha de ser d'ús personal i obligat en les obres de construcció.

Ha d'estar homologat d'acord amb la norma tècnica reglamentària MT-1, Resolució de la DG de Treball de 14-12-74, BOE núm. 312 de 30-12-74.

Les característiques principals són:

- o Classe N: es pot fer servir en treballs amb riscos elèctrics a tensions inferiors o iguals a 1.000 V.
- o Pes: no ha d'ultrapassar els 450 g.

Els que hagin sofert impactes violents o que tinguin més de quatre anys, encara que no hagin estat utilitzats han de ser substituïts per uns altres de nous.

En casos extrems, els podran utilitzar diferents treballadors, sempre que se'n canviïn les peces interiors en contacte amb el cap.

2 CALÇAT DE SEGURETAT:

Atès que els treballadors del ram de la construcció estan sotmesos al risc d'accidents mecànics, i que hi ha la possibilitat de perforació de les soles per claus, és obligat l'ús de calçat de seguretat (botes) homologat d'acord amb la Norma tècnica reglamentària MT-5, Resolució de la DG de Treball de 31-01-80, BOE núm. 37 de 12-02-80.

Les característiques principals són:

- o Classe: calçat amb puntera (la plantilla serà opcional en funció del risc de punció plantar).
- o Pes: no ha d'ultrapassar els 800 g.

Quan calgui treballar en terrenys humits o es puguin rebre esquitxades d'aigua o de morter, les botes han de ser de goma. Norma tècnica reglamentària MT-27, Resolució de la DG de Treball de 03-12-81, BOE núm. 305 de 22-12-81, classe E.

3 GUANTS:

Per tal d'evitar agressions a les mans dels treballadors (dermatosi, talls, esgarrapades, picadures, etc.), cal fer servir guants. Poden ser de diferents materials, com ara:

- o Cotó o punt: feines lleugeres
- o Cuir: manipulació en general
- o Làtex rugós: manipulació de peces que tallin
- o Lona: manipulació de fustes

Per a la protecció contra els agressius químics, han d'estar homologats segons la Norma tècnica reglamentària MT-11, Resolució de la DG de Treball de 06-05-77, BOE núm. 158 de 04-07-77.

Per a feines en les quals pugui haver-hi el risc d'electrocució, cal fer servir guants homologats segons la Norma tècnica reglamentària MT-4, Resolució de la DG de Treball de 28-07-75, BOE núm. 211 de 02-11-75.

4 CINTURONS DE SEGURETAT:

Quan es treballa en un lloc alt i hi hagi perill de caigudes eventuais, és preceptiu l'ús de cinturons de seguretat homologats segons la Norma tècnica reglamentària MT-13, Resolució de la DG de Treball de 08-06-77, BOE núm. 210 de 02-09-77.

Les característiques principals són:

- o Classe A: cinturó de subjecció. S'ha de fer servir quan el treballador no s'hagi de desplaçar o quan els seus desplaçaments siguin limitats. L'element amarrador ha d'estar sempre tibant per impedir la caiguda lliure.

5 PROTECTORS AUDITIUS:

Quan els treballadors estiguin en un lloc o àrea de treball amb un nivell de soroll superior als 80 dB (A), és obligatori l'ús de protectors auditius, que sempre seran d'ús individual.

Aquests protectors han d'estar homologats d'acord amb la Norma tècnica reglamentària MT-2, Resolució de la DG de Treball de 28-01-75, BOE núm. 209 de 01-09-75.

6 PROTECTORS DE LA VISTA:

Quan els treballadors estiguin exposats a projecció de partícules, pols o fum, esquitxades de líquids i radiacions perilloses o enlluernades, hauran de protegir-se la vista amb ulleres de seguretat i/o pantalles.

Les ulleres i oculars de protecció antiimpactes han d'estar homologats d'acord amb la Norma tècnica reglamentària MT-16, Resolució de la DG de Treball de 14-06-78, BOE núm. 196 de 17-08-78, i MT-17, Resolució de la DG de Treball de 28-06-78, BOE de 09-09-78.

7 ROBA DE TREBALL:

Els treballadors de la construcció han de fer servir roba de treball, preferiblement del tipus granota, facilitada per l'empresa en les condicions fixades en el conveni col·lectiu provincial. La roba ha de ser de teixit lleuger i flexible, ajustada al cos, sense elements addicionals (bocamànigues, gires, etc.) i fàcil de netejar.

En el cas d'haver de treballar sota la pluja o en condicions d'humitat similars, se'ls entregarà roba impermeable.

11.4. Sistemes de Proteccions Col·lectives (SPC)

Es descriu en aquest apartat les proteccions de caràcter col·lectiu, que tenen com a funció principal fer de pantalla entre el focus de possible agressió i la persona o objecte a protegir.

1 TANQUES AUTÒNOMES DE LIMITACIÓ I PROTECCIÓ:

Tindran com a mínim 100 cm d'alçària, i seran construïdes a base de tubs metàl·lics. La tanca ha de ser estable i no s'ha de poder moure ni tombar.

2 BARANES:

Les baranes envoltaran els forats verticals amb perill de caigudes de més de 2 metres.

Hauran de tenir la resistència suficient (150 kg/ml) per garantir la retenció de persones o objectes, i una alçària mínima de protecció de 90 cm, llistó intermedi i entornpeu.

3 CABLES DE SUBJECCIÓ DE CINTURÓ DE SEGURETAT (ANCORATGES):

Tindran la resistència suficient per suportar els esforços a què puguin ser sotmesos d'acord amb la seva funció protectora.

4 ESCALES DE MÀ:

Hauran d'anar proveïdes de sabates antilliscants. No es faran servir simultàniament per dues persones. La longitud depassarà en 1 metre el punt superior de desembarcament. Tindran un ancoratge perfectament resistent a la seva part superior per tal d'evitar moviments. Tant la pujada com la baixada per l'escala de mà es farà sempre de cara a l'escala.

12. SERVEIS DE PREVENCIÓ

1 SERVEI TÈCNIC DE SEGURETAT I SALUT:

Tots els contractistes han de tenir assessorament tècnic en seguretat i salut, propi o extern, d'acord amb el Reial decret 39/1997 sobre serveis de prevenció.

2 SERVEI MÈDIC:

Els contractistes d'aquesta obra disposaran d'un servei mèdic d'empresa, propi o mancomunat.

Tot el personal de nou ingrés a la contracta, encara que sigui eventual o autònom, haurà de passar el reconeixement mèdic prelaboral obligat. Són també obligades les revisions mèdiques anuals dels treballadors ja contractats.

13. COMITÈ DE SEGURETAT I SALUT

Es constituirà el Comitè de Seguretat i Salut quan calgui, segons la legislació vigent i allò que disposa el conveni col·lectiu provincial del sector. Es nomenarà per escrit socorrista el treballador voluntari que tingui capacitat i coneixements acreditats de primers auxilis, amb el vist-i-plau del servei mèdic. És interessant que participi en el Comitè de Seguretat i Salut.

El socorrista revisarà mensualment la farmaciola, i reposarà immediatament el que s'hagi consumit.

14. INSTAL·LACIONS DE SALUBRITAT I CONFORT

Les instal·lacions provisionals d'obra s'adaptaran, pel que fa a elements, dimensions i característiques, al que preveuen a l'especificat els articles 44 de l'Ordenança general de seguretat i higiene, i 335,336 i 337 de l'Ordenança laboral de la construcció, vidre i ceràmica.

15. CONDICIONS ECONÒMIQUES

El control econòmic de les partides que integren el pressupost de l'estudi bàsic de seguretat i salut que siguin abonables al contractista principal, serà idèntic al que s'apliqui a l'estat d'amidaments del projecte d'execució.

16. COMPLIMENT DEL RD 1627/1997 PER PART DEL PROMOTOR: COORDINADOR DE SEGURETAT I AVÍS PREVI

El promotor ha de designar un coordinador de seguretat en la fase d'execució de les obres per a que assumeixi les funcions que es defineixen en el RD 1627/1997.

El promotor ha d'efectuar un avís als Serveis Territorials de treball de la Generalitat a Lleida, abans de l'inici de les obres. L'avís previ és redactarà d'acord amb el disposat en l'annex III del RD 1627/1997, de data 24-10-97.

17. LEGISLACIÓ ESPECÍFICA DE SEGURETAT I SALUT EN LA CONSTRUCCIÓ

- o Reglamento de seguridad e higiene en el trabajo.
Orden de 31 de enero de 1940, del Ministerio de Trabajo (BOE núm. 34, 03/02/1940)
Reglament derogat, excepte el Cap. VII. "Andamios", per l'"Ordenanza general de seguridad e higiene en el trabajo" (Orden de 9 de marzo de 1971).
- o Reglamento de seguridad e higiene en el trabajo.
Orden de 20 de mayo de 1952, del Ministerio de Trabajo (BOE núm. 167, 15/06/1952)
* Modificación del artículo 115. Orden de 10 de diciembre de 1953 (BOE núm. 356, 22/12/1953)
- o Ordenanza de trabajo para las industrias de la construcción, vidrio y cerámica.
Orden de 28 de agosto de 1970, del Ministerio de Trabajo (BOE núms. 213 al 216, 05, 07-09/09/1970) (C.E. - BOE núm. 249, 17/10/1970)
* Modificación de la Ordenanza. Orden de 27 de julio de 1973 (BOE núm. 182, 31/07/1973)
- o Ordenanza general de seguridad e higiene en el trabajo.
Orden de 9 de marzo de 1971, del Ministerio de Trabajo (BOE núms. 64 y 65, 16 y 17/03/1971) (C.E. - BOE núm. 82, 06/03/1971)

- o Reglamento de aparatos elevadores para obras.
Orden de 23 de mayo de 1977, del Ministerio de Industria (BOE núm. 141, 14/06/1977) (C.E. - BOE núm. 170, 18/07/1977)
* Modificación artículo 65. Orden de 7 de marzo de 1981 (BOE núm. 63, 14/03/1981)
- o Reglamento de explosivos.
Decreto 2114/1978, de 2 de marzo, de la Presidencia del Gobierno (BOE núm. 214, 07/09/1978)
* Modificación. Real Decreto 829/1980, de 18 de abril (BOE núm. 109, 06/05/1980)
- o Modificación de la instrucción técnica complementaria 10.3.01 "Explosivos Voladuras Especiales" del capítulo X "Explosivos" del Reglamento General de Normas Básicas de Seguridad Minera.
Orden de 29 de julio de 1994, del Ministerio de Industria y Energía (BOE núm. 195, 16/08/1994) (C.E. - BOE núm. 260, 31/10/1994)
- o Reglamento de seguridad en las máquinas.
Real Decreto 1495/1986, de 26 de mayo, de la Presidencia del Gobierno (BOE núm. 173, 21/07/1986) (C.E. - BOE núm. 238, 04/10/1986)
* Modificación. Real Decreto 590/1989, de 19 de mayo, del Ministerio de Relaciones con las Cortes y de la Secretaría del Gobierno (BOE núm. 132, 03/06/1989)
- o *Instrucción técnica complementaria ITC-MSG-SM1. Orden de 8 de abril de 1991, del Ministerio de Relaciones con las Cortes y de la Secretaría del Gobierno (BOE núm. 87, 11/04/1991)
- o *Modificación. Real Decreto 830/1991, de 24 de mayo, del Ministerio de Relaciones con las Cortes y de la Secretaría del Gobierno (BOE núm. 130, 31/05/1991)
- o Infracciones y sanciones en el orden social.
Ley 8/1988, de 7 de abril, de la Jefatura del Estado (BOE núm. 91, 15/04/1988)
- o Disposiciones de aplicación de la Directiva del Consejo 84-528-CEE sobre aparatos elevadores y de manejo mecánico.
Real Decreto 474/1988, de 30 de marzo, del Ministerio de Industria y Energía (BOE núm. 121, 20/05/1988)
- o ITC-MIE-AEM2 "Grúas desmontables para obras".
Orden de 28 de junio de 1988, del Ministerio de Industria y Energía (BOE núm. 162, 07/07/1988) (C.E. - BOE núm. 239, 05/10/1988)
* Modificación. Orden de 16 de abril de 1990 (BOE núm. 98, 24/04/1990) (C.E. BOE núm 115, 14/05/1990)


- O Se aprueba la Instrucción Técnica Complementaria ITC-MIE-AEM4 del Reglamento de Aparatos de Elevación y Manutención, referente a "grúas móviles autopropulsadas usadas".
Real Decreto 2370/1996, de 18 de noviembre, del Ministerio de Industria y Energía (BOE núm. 24/12/1996)
- O Texto Refundido de la Ley del Estatuto de los Trabajadores.
Real Decreto-Legislativo 1/1995, de 24 de marzo, del Ministerio de Trabajo y Seguridad Social (BOE 29/03/1995)
- O - Conveni col·lectiu provincial de la construcció.
- O Disposiciones de aplicación de la Directiva del Consejo 89-392-CEE, relativa a la aproximación de las legislaciones de los Estados miembros sobre máquinas.
Real Decreto 1435/1992, de 27 de noviembre, del Ministerio de Relaciones con las Cortes y de la Secretaría del Gobierno (BOE núm. 297, 11/12/1995)
* Modificación. Real Decreto 56/1995, de 20 de enero (BOE núm. 33, 08/02/1995)
* Relación de normas armonizadas en el ámbito del Real Decreto. Resolución de 1 de junio de 1996, del Ministerio de Industria y Energía (BOE núm. 155, 27/06/1996)
- O Regulación de las condiciones para la comercialización y libre circulación intracomunitaria de los equipos de protección individual.
Real Decreto 1407/1992, de 20 de noviembre, del Ministerio de Relaciones con las Cortes y de la Secretaría del Gobierno (BOE núm. 311, 28/12/1992) (C.E. - BOE núm. 42, 24/02/1993)
* Modificación. Real Decreto 159/1995, de 3 de febrero, del Ministerio de la Presidencia (BOE núm. 57, 08/03/1995) (C.E. - BOE núm. 57, 08/03/1995)
- O Reglamento sobre trabajos con riesgo de amianto.
Orden de 31 de octubre de 1984, del Ministerio de Trabajo (BOE núm. 267, 07/11/1984) (C.E. - BOE núm. 280, 22/11/1984)
* Normas complementarias. Orden de 7 de enero de 1987 (BOE núm. 13, 15/01/1987)
* Prevención y reducción de la contaminación del medio ambiente producida por el amianto. Real Decreto 108/1991, de 1 de febrero, del Ministerio de Relaciones con las Cortes y de la Secretaría del Gobierno (BOE núm. 32, 06/02/1991) (C.E. - BOE núm. 43, 19/02/1991)
- O Modificación de los artículos 2, 3 y 13 de la Orden de 31 de octubre de 1984 por la que se aprueba el Reglamento sobre trabajos con riesgo de amianto y el artículo 2 de la Orden de 7 de enero de 1987 por la que se establecen normas complementarias al citado reglamento.
Orden de 26 de julio de 1993, del Ministerio de Trabajo y seguridad Social (BOE núm. 186, 05/08/1993)

- o S'estableix un certificat sobre compliment de les distàncies reglamentàries d'obres i construccions a línies elèctriques.
Resolució de 4 de novembre de 1988, del Departament d'Indústria i Energia (DOGC núm. 1075, 30/11/1988)
- o Se establecen los requisitos y datos de las comunicaciones de apertura previa o reanudación de actividades de empresas y centros de trabajo.
Orden de 6 de mayo de 1988, del Ministerio de Trabajo y Seguridad Social (BOE núm. 117, 16/05/1988)
- o Protección de los trabajadores frente a los riesgos derivados de la exposición al ruido durante el trabajo.
Real Decreto 1316/1989, de 27 de octubre, del Ministerio de Relaciones con las Cortes y de la Secretaría del Gobierno (BOE núm. 263, 02/11/1989) (C.E. - BOE núm. 295, 09/12/1989 y núm. 126, 26/05/1990)
- o Prevención de riesgos laborales.
Ley 31/1995, de 10 de noviembre de la Jefatura del Estado (BOE núm. 269, 10/11/1995)
- o Se aprueba el Reglamento de los Servicios de Prevención.
Real Decreto 39/1997, de 17 de enero, del Ministerio de Trabajo y Asuntos Sociales (BOE núm. 27, 31/01/1996)
- o Disposiciones mínimas en materia de señalización de seguridad y salud en el trabajo.
Real Decreto 485/1997, de 14 de abril, del Ministerio de Trabajo y Asuntos Sociales (BOE núm. 97, 23/04/1997)
- o Disposiciones mínimas de seguridad y salud relativas a la manipulación manual de cargas que entrañe riesgos, en particular dorsolumbares, para los trabajadores.
Real Decreto 487/1997, de 14 de abril, del Ministerio de Trabajo y Asuntos Sociales (BOE núm. 97, 23/04/1997)
- o Disposiciones mínimas de seguridad y salud en los lugares de trabajo.
Real Decreto 486/1997, de 14 de abril, del Ministerio de Trabajo y Asuntos Sociales (BOE núm. 97, 23/04/1997)
- o Protección de los trabajadores contra los riesgos relacionados con la exposición a agentes cancerígenos durante el trabajo.
Real Decreto 665/1997, de 12 de mayo, del Ministerio de la Presidencia (BOE núm. 124, 24/05/1997)

- o Disposiciones mínimas de seguridad y salud relativas a la utilización por los trabajadores de equipos de protección individual.
Real Decreto 773/1997, de 30 de mayo, del Ministerio de la Presidencia (BOE núm. 140, 12/06/1997)
- o Se establecen las disposiciones mínimas de seguridad y salud para la utilización por los trabajadores de los equipos de trabajo.
Real Decreto 1215/1997, de 18 de julio, del Ministerio de la Presidencia (BOE núm. 188, 07/08/1997)
- o Se aprueban las disposiciones mínimas destinadas a proteger la seguridad y la salud de los trabajadores en las actividades mineras.
Real Decreto 1389/1997, de 5 de septiembre , del Ministerio de Industria y Energía (BOE núm 240, 07/10/1997)
- o Se establecen disposiciones mínimas de seguridad y de salud en las obras de construcción.
Real Decreto 1627/1997, de 24 de octubre, del Ministerio de la Presidencia (BOE núm. 256, 25/10/1997)
- o S'aprova el model del Llibre d'incidències en obres de construcció.
Ordre de 12 de gener de 1998, del Departament de Treball (DOGC núm. 2565, 27/01/1998)

Canejan, a juliol de 2017

L'Enginyer redactor del Projecte,


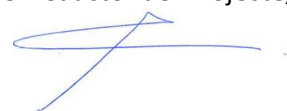


Marc Guillén i Casal


L'Enginyer Tècnic d'Obres Públiques
Col·legiat Número 10.538
ENGINYERIA SORTEC, S.L.


Document 02.

PLÀNOLS

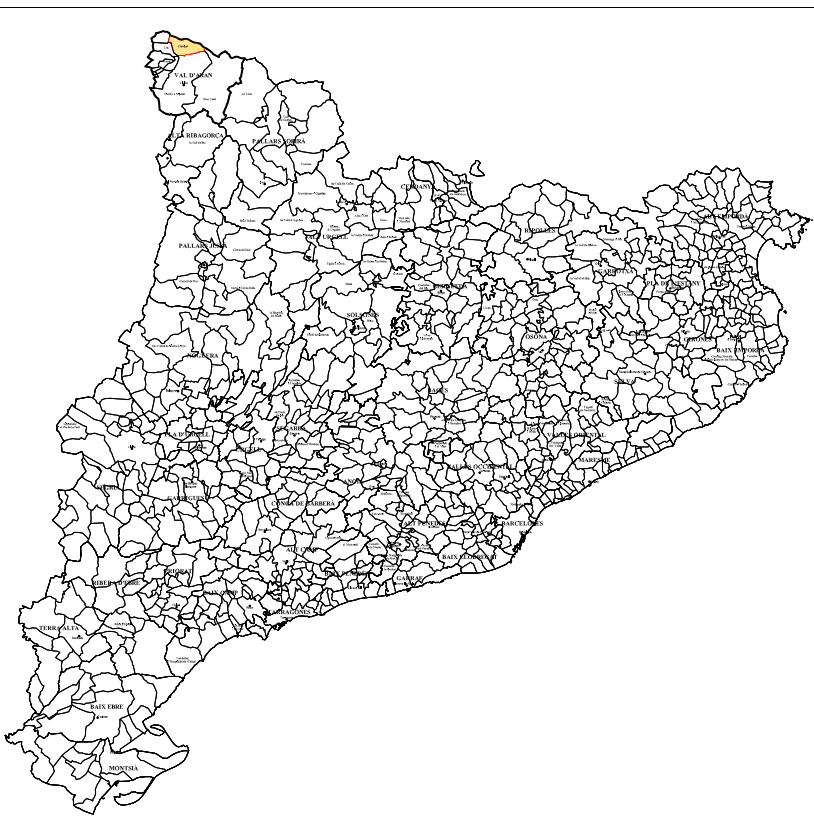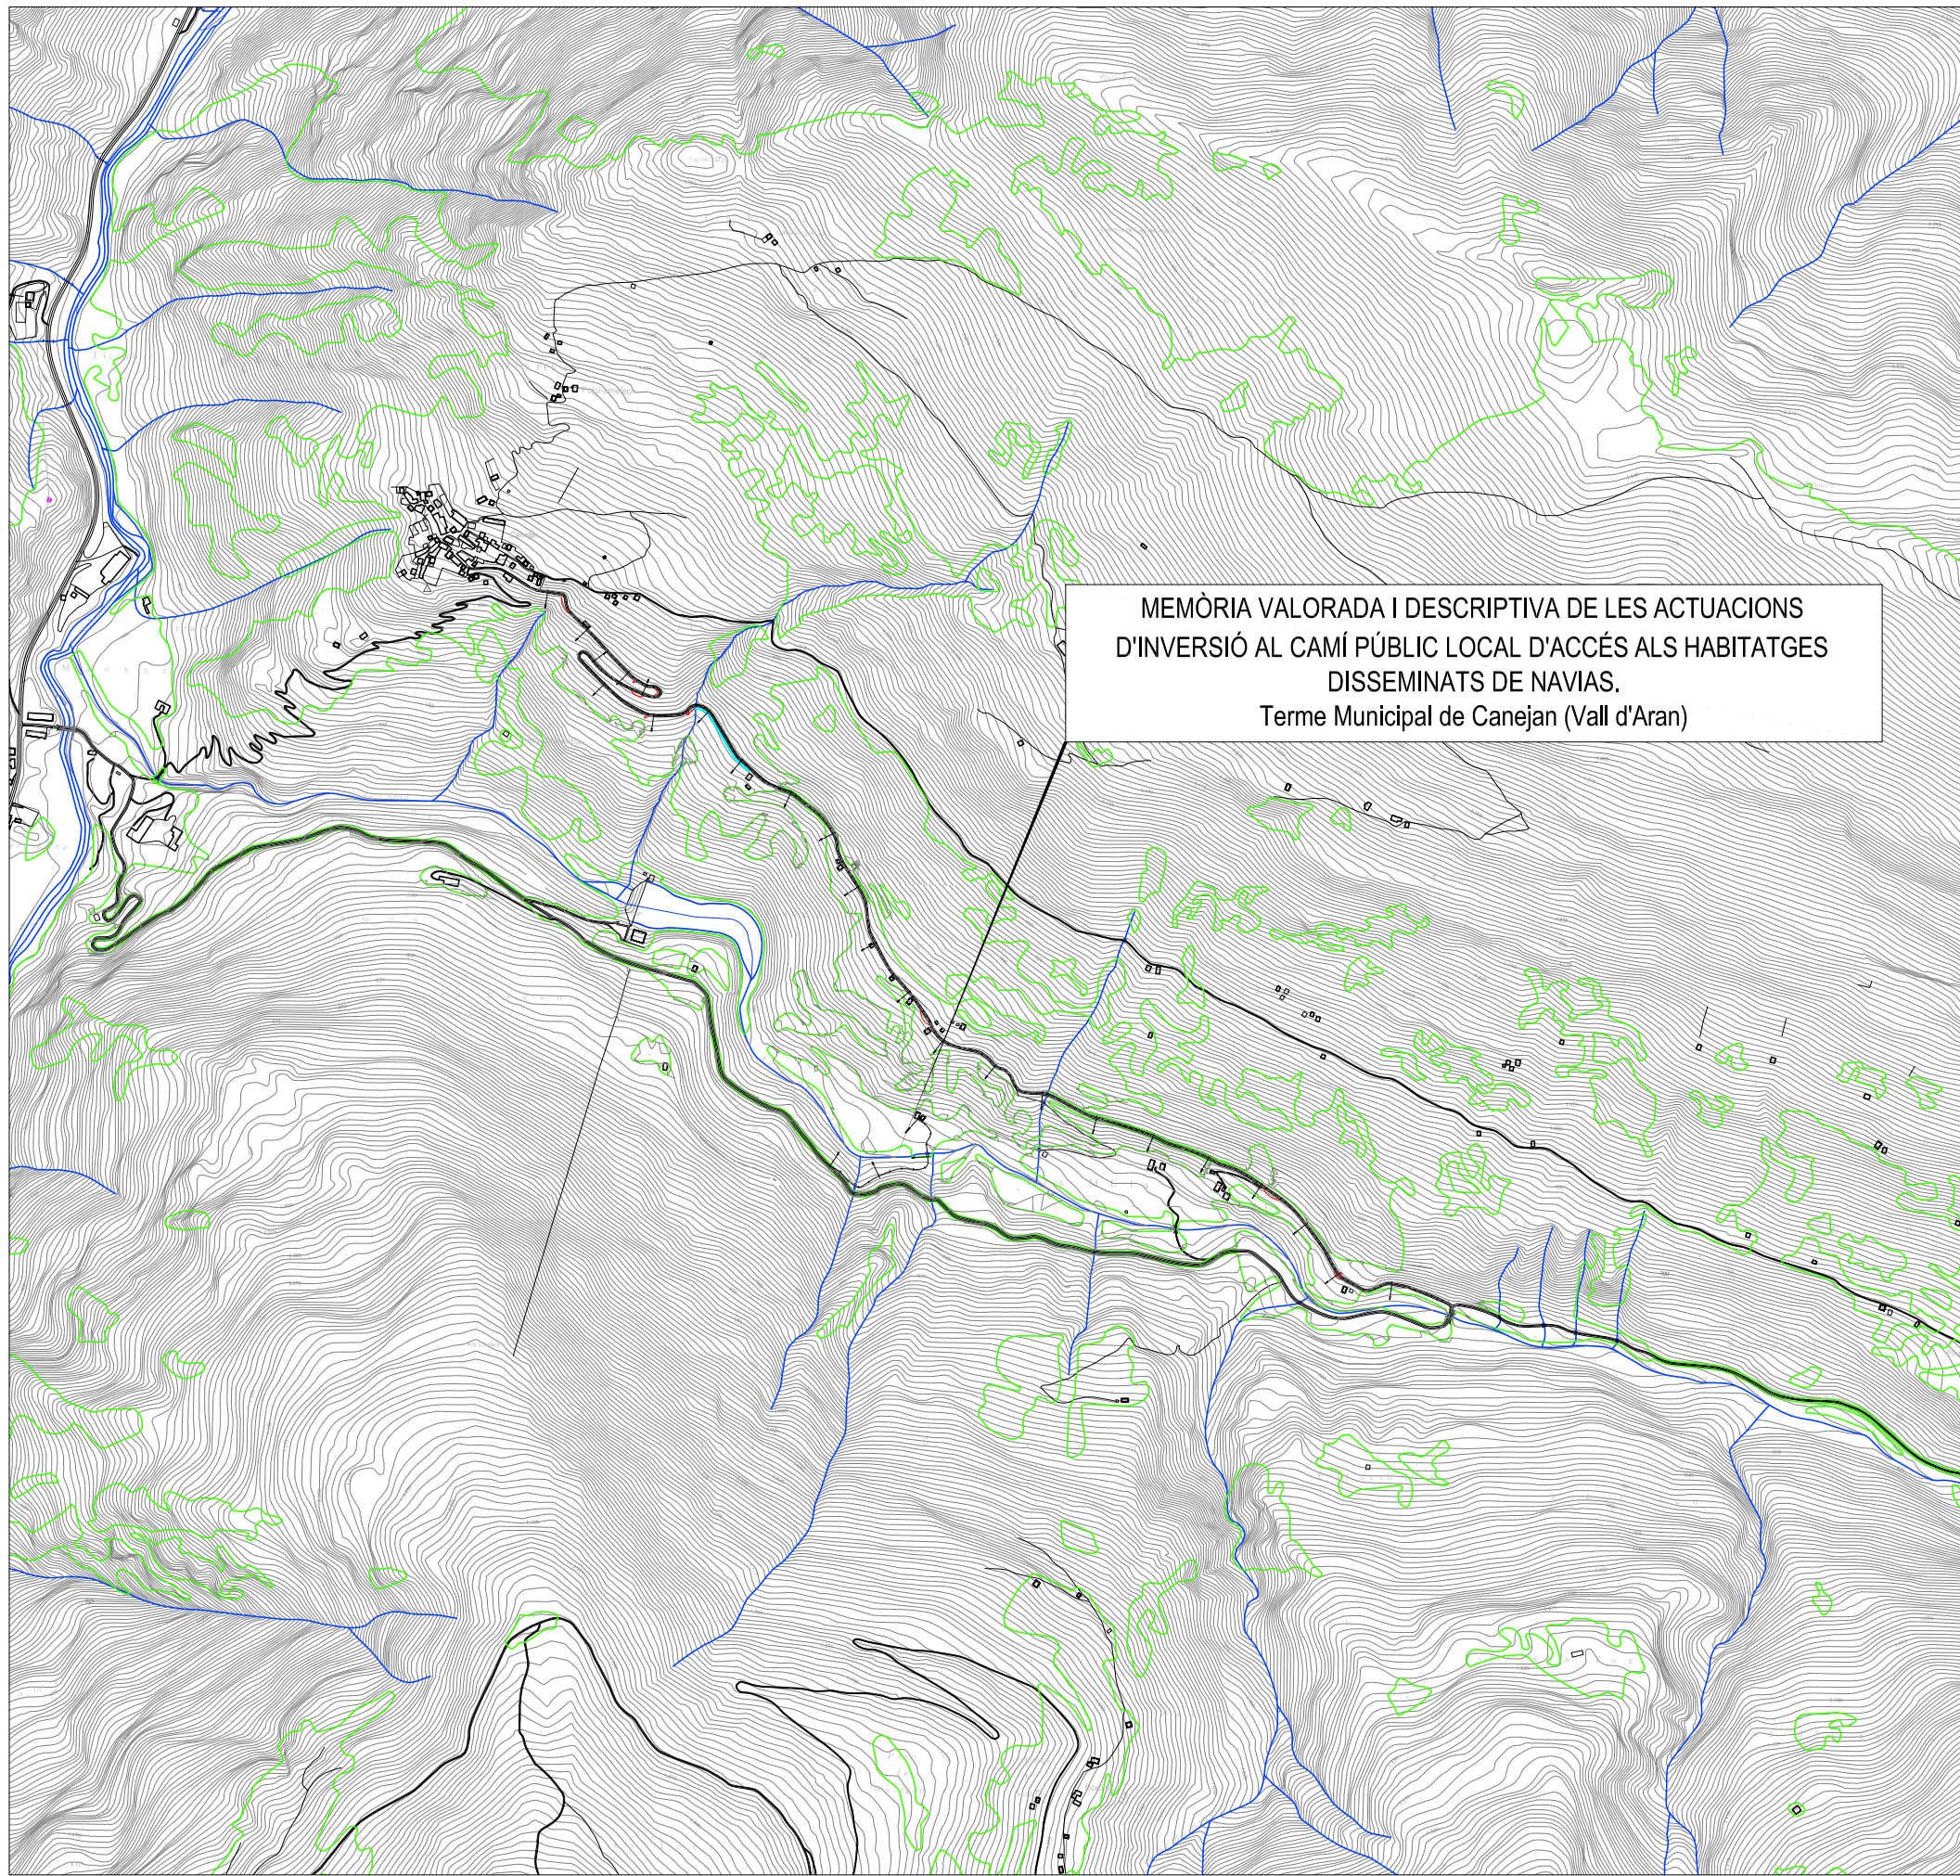


NUM.	NOM DEL PLÀNOL	FULLS
1	PLÀNOL SITUACIÓ I ÍNDEX	1
2	PLÀNOL EMPLAÇAMENT	1
3	PLANTA ACTUACIONS	1
4	DETALLS	2
TOTAL		5

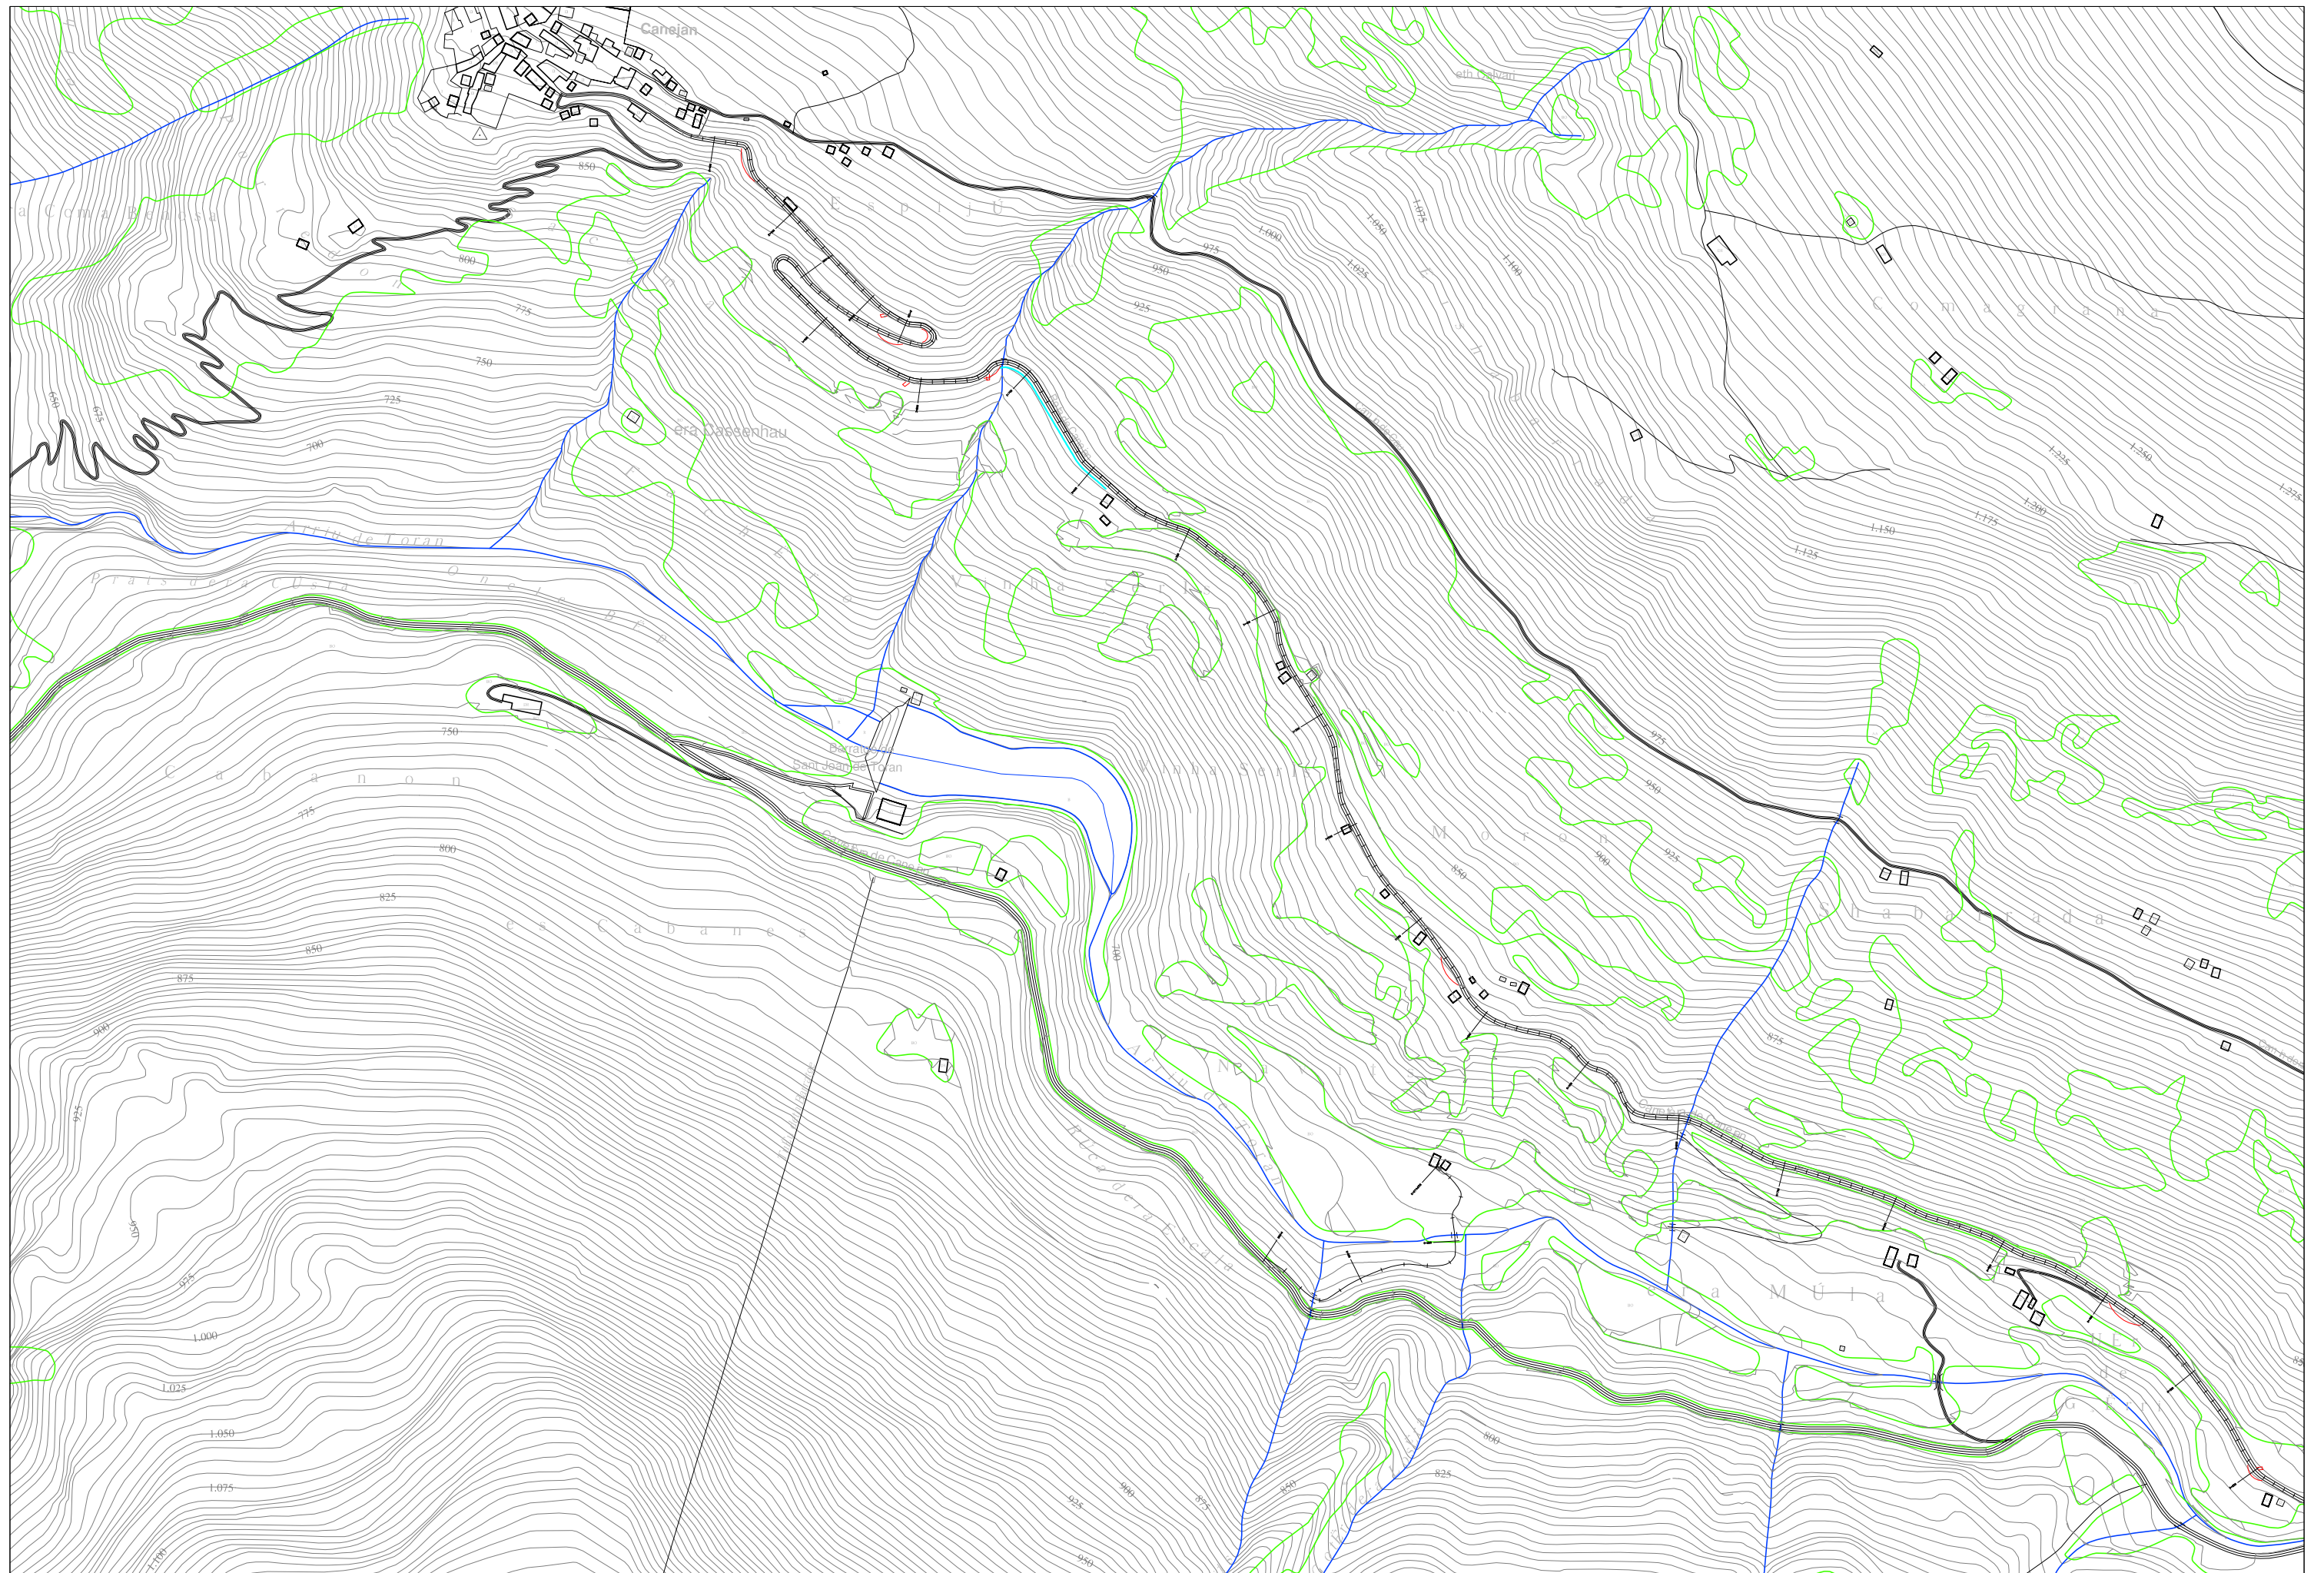

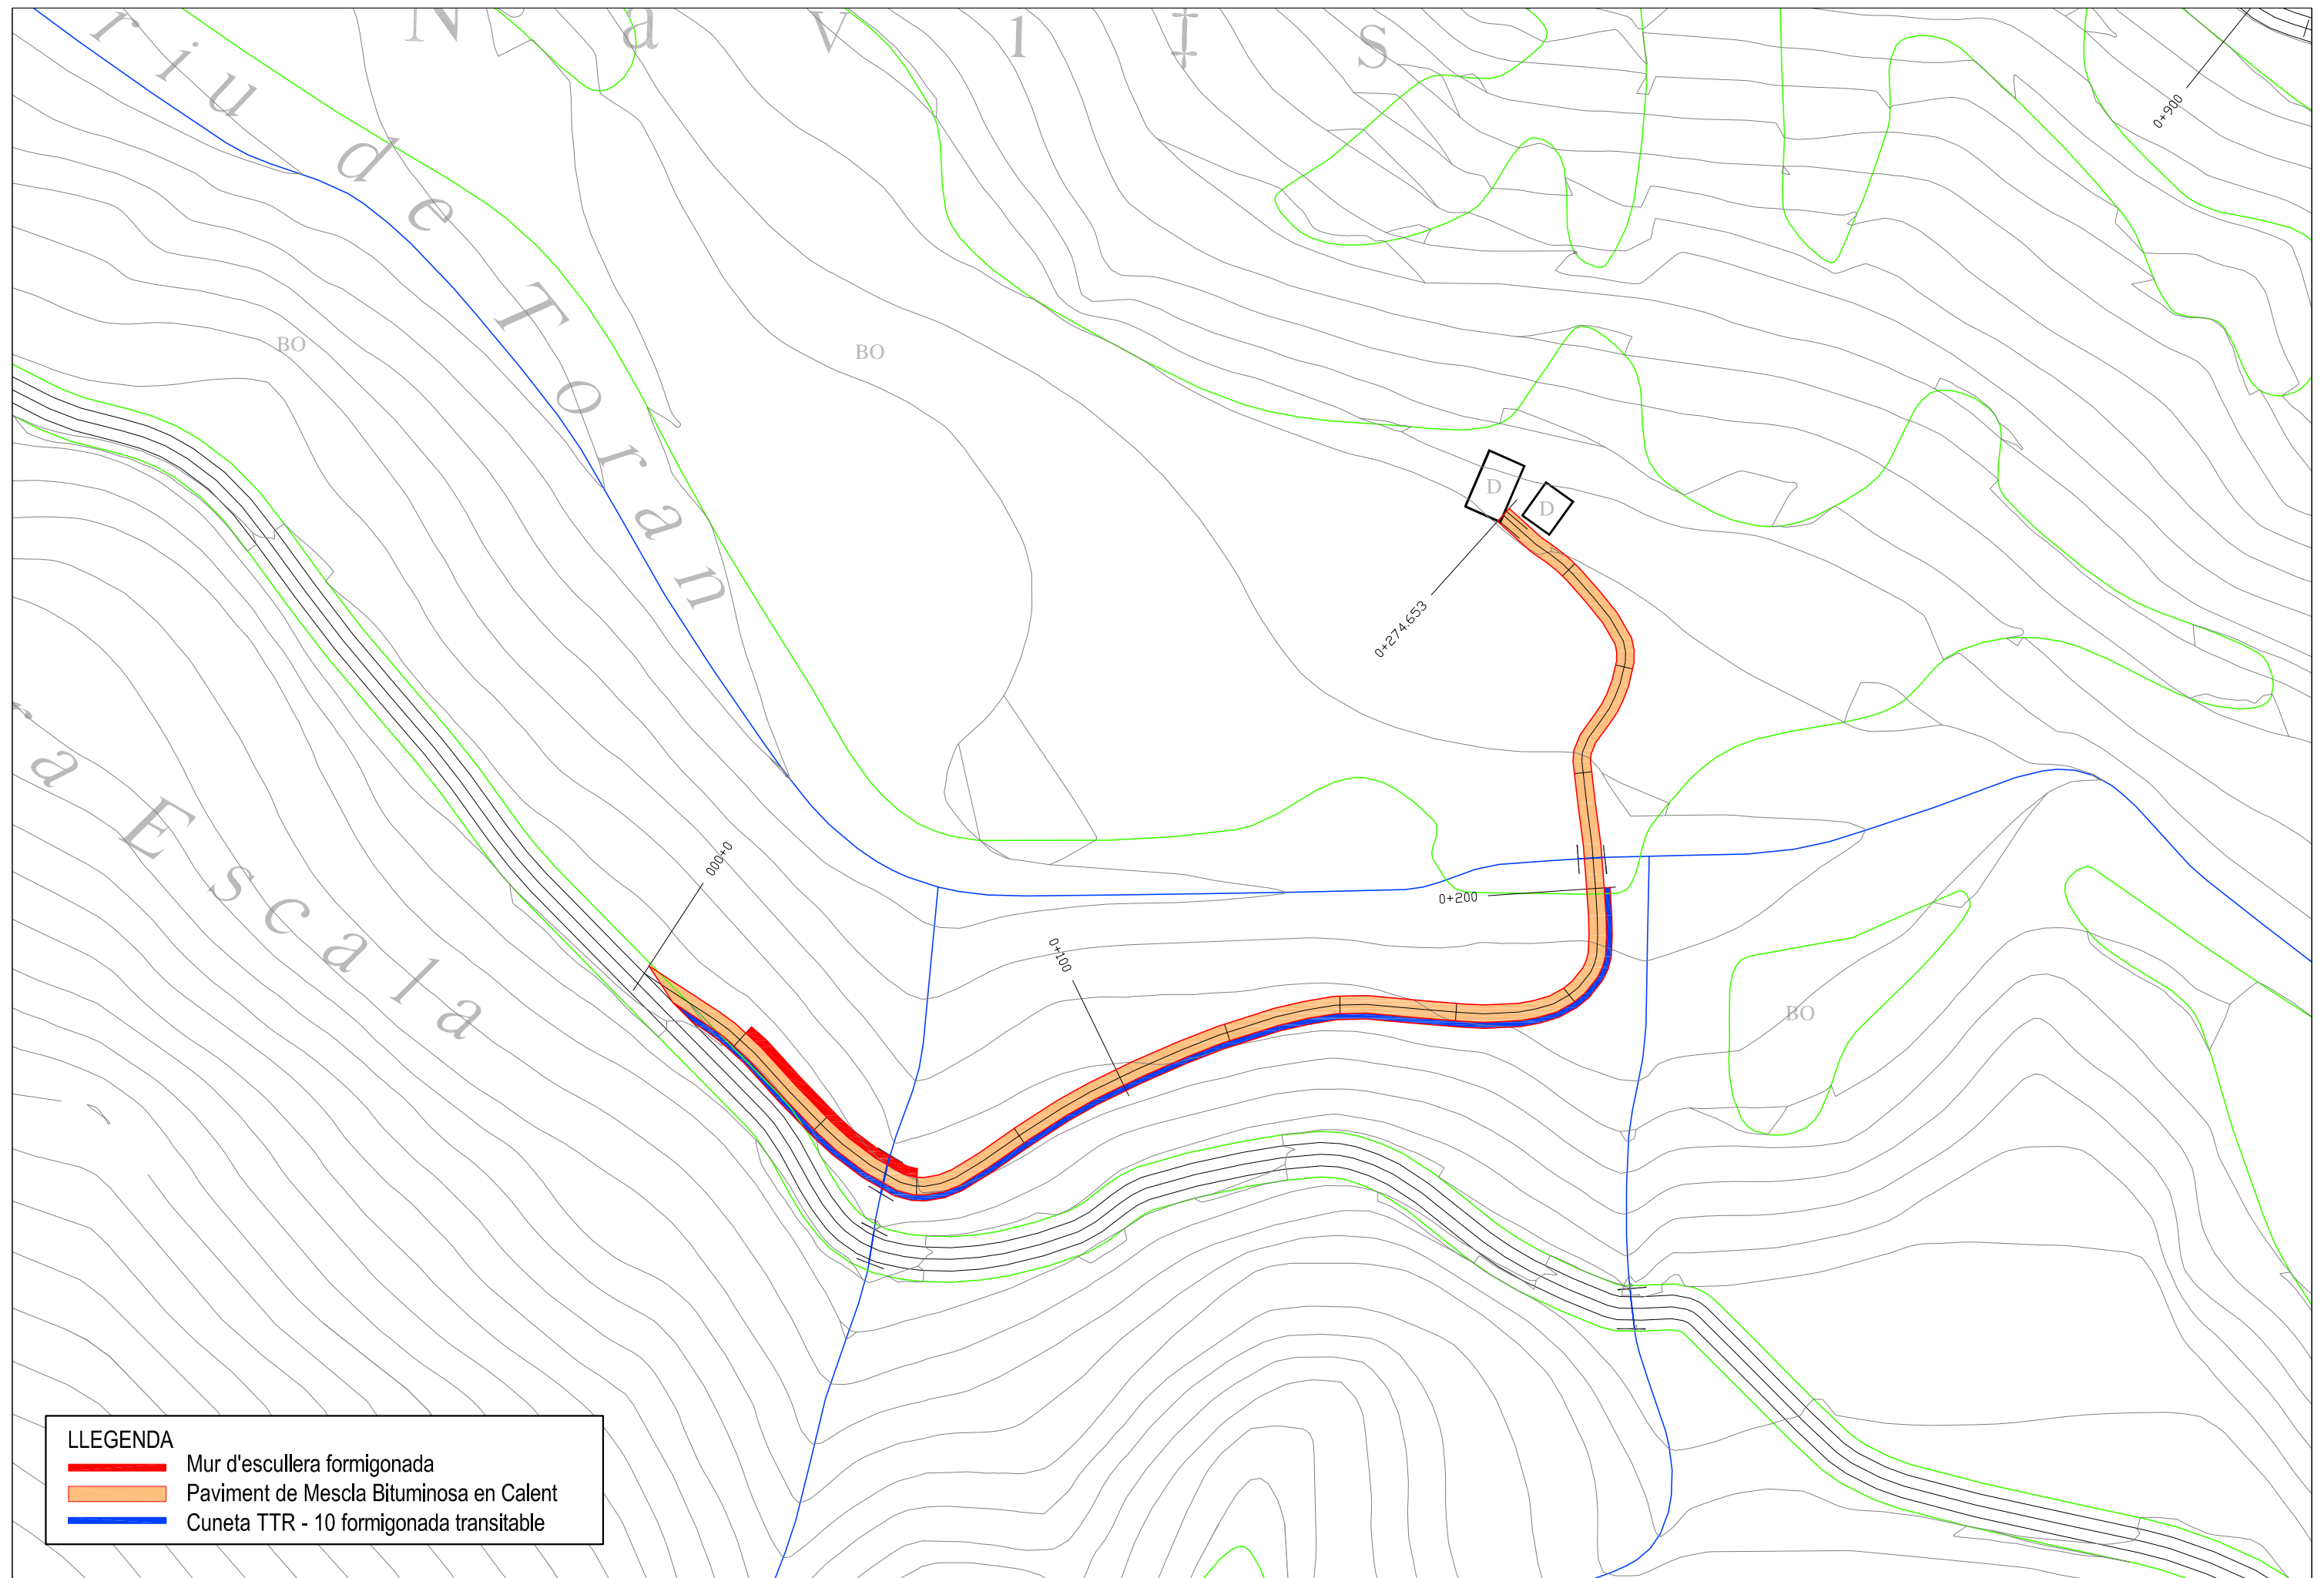

LLEGENDA


- Mur d'escullera formigonada
- Paviment de Mescla Bituminosa en Calent
- Cuneta TTR - 10 formigonada transitable

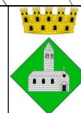

SECCIÓ TIPUS FERM

ESCALA 1:50


COTES EN m.

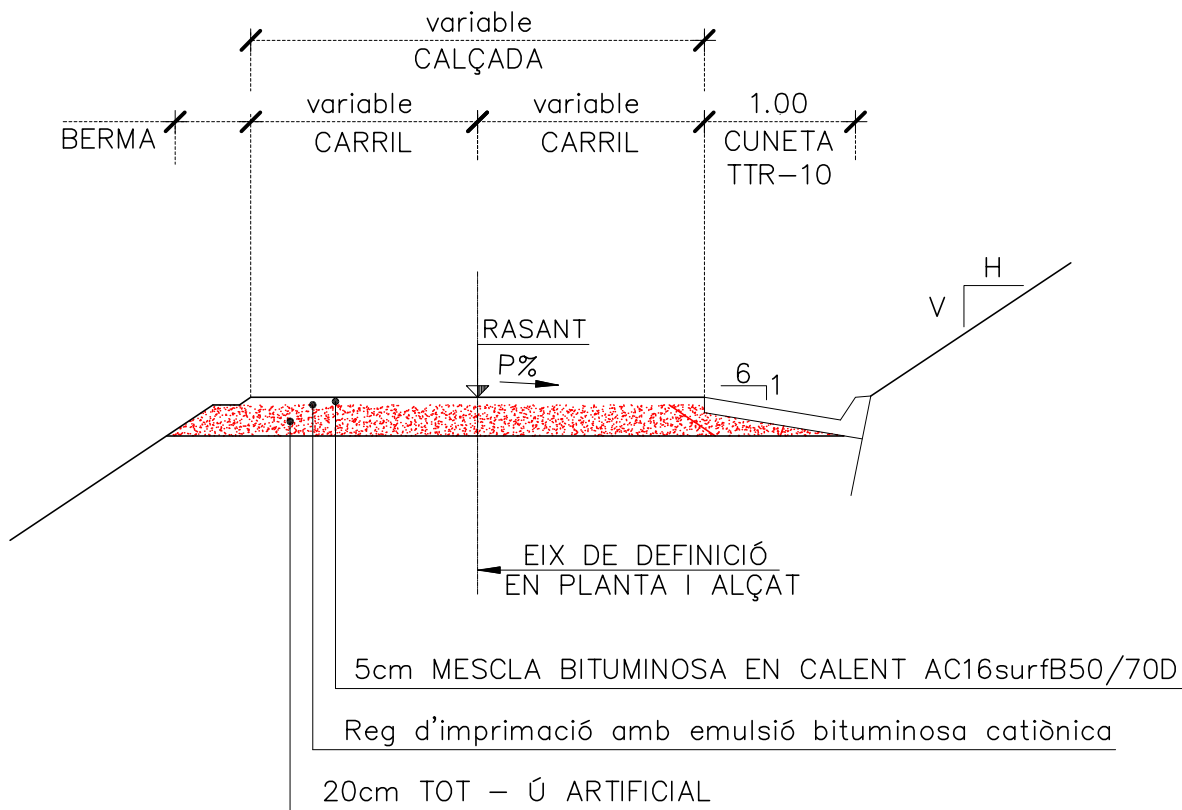

DETALL CUNETA TRANSITABLE TIPUS TTR-10


ESCALA 1:10

COTES EN m.

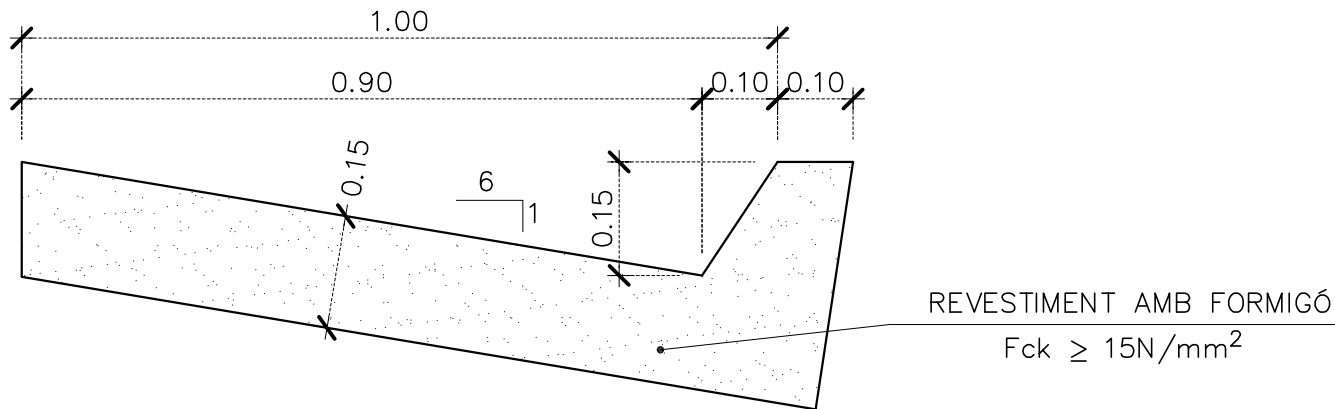

DETALL ESCULLERA

ESCALA S/E

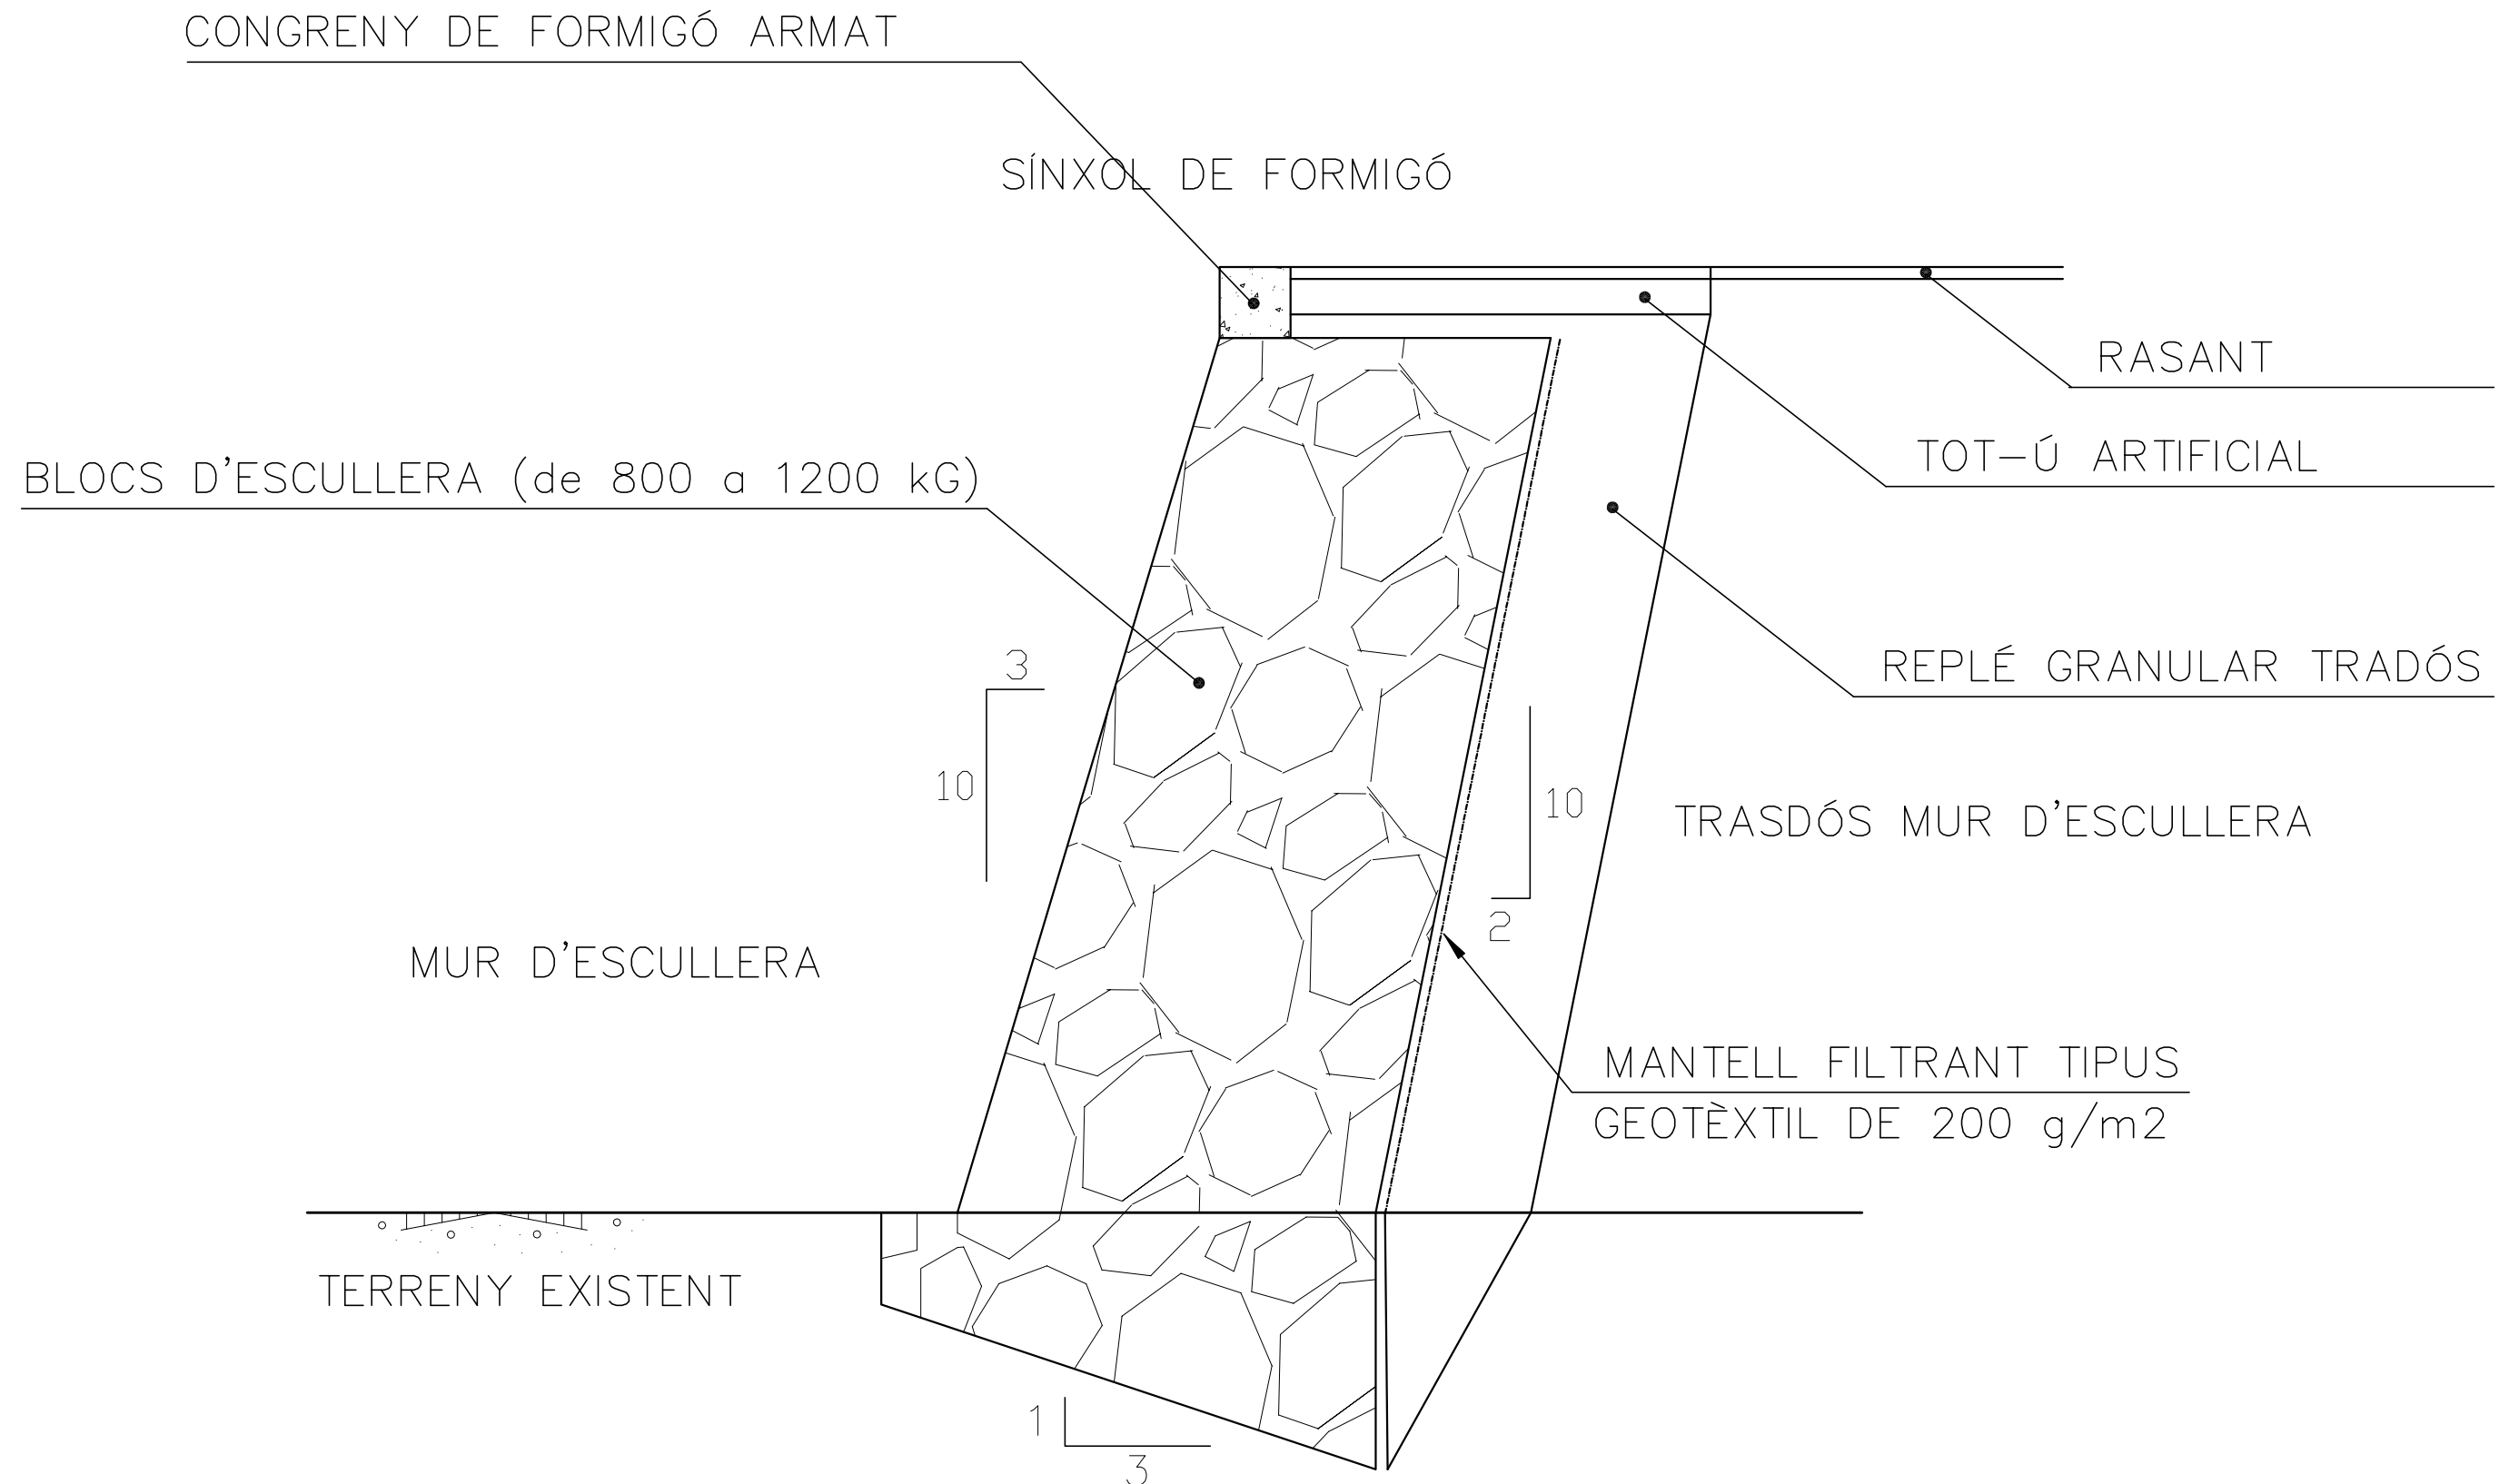

Document 04.

PRESSUPOST

AMIDAMENTS

AMIDAMENTS

Obra 01 PRESSUPOST 17112
Capítol 01 MOVIMENT DE TERRES

NUM.	CODI	UA	DESCRIPCió					
1	G2212101	m3	Excavació en zona de desmunt, de terreny compacte, amb mitjans mecànics i càrrega sobre camió					
Num.	Text	Tipus	[C]	[D]	[E]	[F]	TOTAL	Fórmula
1	del 0+020 al 0+059		39,000	2,000	1,500		117,000	C#*D#*E#*F#
TOTAL AMIDAMENT							117,000	
2	E221C472	m3	Excavació per a caixa de paviment en terreny compacte (SPT 20-50), realitzada amb pala excavadora i càrrega directa sobre camió					
Num.	Text	Tipus	[C]	[D]	[E]	[F]	TOTAL	Fórmula
1	del 0+000 al 0+270		270,000	4,000	0,250		270,000	C#*D#*E#*F#
TOTAL AMIDAMENT							270,000	
3	G2243011	m2	Repàs i piconatge d'esplanada, amb mitjans mecànics i compactació del 95 % PM					
Num.	Text	Tipus	[C]	[D]	[E]	[F]	TOTAL	Fórmula
1	del 0+000 al 0+270		270,000	4,000			1.080,000	C#*D#*E#*F#
TOTAL AMIDAMENT							1.080,000	
4	G2R3506A	m3	Transport de terres a instal·lació autoritzada de gestió de residus, amb camió de 12 t i temps d'espera per a la càrrega amb mitjans mecànics, amb un recorregut de menys de 20 km					
Num.	Text	Tipus	[C]	[D]	[E]	[F]	TOTAL	Fórmula
1			117,000	1,100			128,700	C#*D#*E#*F#
2			270,000	1,100			297,000	C#*D#*E#*F#
TOTAL AMIDAMENT							425,700	

Obra 01 PRESSUPOST 17112
Capítol 02 PAVIMENTACIó

NUM.	CODI	UA	DESCRIPCió					
1	G921202L	m3	Subbase de tot-u artificial, col·locada amb motoanivelladora i piconatge del material al 100% del PM					
Num.	Text	Tipus	[C]	[D]	[E]	[F]	TOTAL	Fórmula
1	del 0+000 al 0+270		270,000	4,000	0,200		216,000	C#*D#*E#*F#
TOTAL AMIDAMENT							216,000	
2	G9J12E70	m2	Reg d'imprimació amb emulsió bituminosa catiónica tipus C50BF4 IMP, amb dotació 1,5 kg/m2					
Num.	Text	Tipus	[C]	[D]	[E]	[F]	TOTAL	Fórmula
1	del 0+000 al 0+270		270,000	3,000			810,000	C#*D#*E#*F#
TOTAL AMIDAMENT							810,000	
3	G9H11252	t	Paviment de mescla bituminosa contínua en calent tipus AC 16 surf B 50/70 D, amb betum asfàltic de penetració, de granulometria densa per a capa de trànsit i granulat calcari, estesa i compactada					

AMIDAMENTS

Num.	Text	Tipus	[C]	[D]	[E]	[F]	TOTAL	Fórmula
1	del 0+000 al 0+270		270,000	3,000	0,050	2,400	97,200	C##D##E##F##
TOTAL AMIDAMENT							97,200	

4	GB2A1125	m	Barrera de seguretat metàl·lica simple, per a una classe de contenció normal, amb nivell de contenció N2, índex de severitat A, amplària de treball W5 i deflexió dinàmica 1,6 m segons UNE-EN 1317-2, amb separador, amb un perfil longitudinal de secció doble ona i suports C-120 col·locats amb fixacions mecàniques cada 4 m (BMSNA4/C), col·locada en trams rectes o en corbes de radi igual o superior a 22 m					
---	----------	---	--	--	--	--	--	--

Num.	Text	Tipus	[C]	[D]	[E]	[F]	TOTAL	Fórmula
1	del 0+000 al 0+060		60,000				60,000	C##D##E##F##
TOTAL AMIDAMENT							60,000	

Obra 01 PRESSUPOST 17112
Capítol 03 MURS

NUM.	CODI	UA	DESCRIPCIO
1	G3J21810	m3	Escullera amb blocs de pedra granítica de 800 a 1200 kg de pes, col·locats amb pala carregadora

Num.	Text	Tipus	[C]	[D]	[E]	[F]	TOTAL	Fórmula
1	del 0+020 al 0+059		39,000	2,000	1,500		117,000	C##D##E##F##
TOTAL AMIDAMENT							117,000	

2	E31521N1	m3	Formigó per a rases i pous de fonaments, HM-20/B/40/l, de consistència tova i grandària màxima del granulat 40 mm, abocat des de camió					
---	----------	----	--	--	--	--	--	--

Num.	Text	Tipus	[C]	[D]	[E]	[F]	TOTAL	Fórmula
1	del 0+020 al 0+059		39,000	2,000	1,500	0,100	11,700	C##D##E##F##
4								C##D##E##F##
5								C##D##E##F##
TOTAL AMIDAMENT							11,700	

3	G33D2101	m2	Encofrat a una cara amb tauler de fusta per a recalçat de fonaments, de fondària <= 3 m					
---	----------	----	---	--	--	--	--	--

Num.	Text	Tipus	[C]	[D]	[E]	[F]	TOTAL	Fórmula
1	del 0+000 al 0+060		60,000	0,400	2,000		48,000	C##D##E##F##
TOTAL AMIDAMENT							48,000	

4	G33531G1	m3	Formigó per a recalçats a una fondària <= 3 m, HM-20/P/20/l, de consistència plàstica i grandària màxima del granulat 20 mm, abocat des de camió					
---	----------	----	--	--	--	--	--	--

Num.	Text	Tipus	[C]	[D]	[E]	[F]	TOTAL	Fórmula
1	del 0+000 al 0+060		60,000	0,400	0,400		9,600	C##D##E##F##
TOTAL AMIDAMENT							9,600	

5	G33B3100	kg	Armadura per a recalçats AP500 S en barres de diàmetre com a màxim 16 mm, d'acer en barres corrugades B500S de límit elàstic >= 500 N/mm2					
---	----------	----	---	--	--	--	--	--

Num.	Text	Tipus	[C]	[D]	[E]	[F]	TOTAL	Fórmula
------	------	-------	-----	-----	-----	-----	-------	---------

AMIDAMENTS

1	9,600	35,000	336,000	C##D##E##F#
TOTAL AMIDAMENT			336,000	

Obra 01 PRESSUPOST 17112
Capítol 04 OBRES DE FABRICA

NUM.	CODI	UA	DESCRIPCIÓ
1	GD57U010	m	Cuneta transitable tipus TTR-10, d'1,00 m d'amplada i 0,15 m de fondària, amb un revestiment mínim de 15 cm de formigó de 20 N/mm2 de resistència característica a compressió, i ciment sulfatoresistent, inclòs excavació de terreny no classificat, refinat, càrrega i transport a l'abocador dels materials resultants. Inclòs el reblert amb formigó o terres de la pròpia obra, fins a peu de talús.

Num.	Text	Tipus	[C]	[D]	[E]	[F]	TOTAL	Fórmula
1			200,000				200,000	C##D##E##F#
2								C##D##E##F#

TOTAL AMIDAMENT 200,000

Obra 01 PRESSUPOST 17112
Capítol 05 ALTRES

NUM.	CODI	UA	DESCRIPCIÓ
1	XPA00SS1	PA	Partida alçada a justificar per la Seguretat i Salut a l'obra.

AMIDAMENT DIRECTE 1,000

PRESSUPOST

PRESSUPOST

Pàg.: 1

Obra 01 Pressupost 17112
Capítol 01 MOVIMENT DE TERRES

NUM. CODI	UA	DESCRIPCIÓ	PREL	AMIDAMENT	IMPORT	
1	G2212101	m3	Excavació en zona de desmunt, de terreny compacte, amb mitjans mecànics i càrrega sobre camió (P - 3)	2,77	117,000	324,09
2	E221C472	m3	Excavació per a caixa de paviment en terreny compacte (SPT 20-50), realitzada amb pala excavadora i càrrega directa sobre camió (P - 1)	3,81	270,000	1.028,70
3	G2243011	m2	Repàs i piconatge d'esplanada, amb mitjans mecànics i compactació del 95 % PM (P - 4)	2,40	1.080,000	2.592,00
4	G2R3506A	m3	Transport de terres a instal·lació autoritzada de gestió de residus, amb camió de 12 t i temps d'espera per a la càrrega amb mitjans mecànics, amb un recorregut de menys de 20 km (P - 5)	6,14	425,700	2.613,80
TOTAL		Capítol	01.01			6.558,59

Obra 01 Pressupost 17112
Capítol 02 PAVIMENTACIÓ

NUM. CODI	UA	DESCRIPCIÓ	PREL	AMIDAMENT	IMPORT	
1	G921202L	m3	Subbase de tot-u artificial, col·locada amb motoanivelladora i piconatge del material al 100% del PM (P - 10)	23,03	216,000	4.974,48
2	G9J12E70	m2	Reg d'imprimació amb emulsió bituminosa catiònica tipus C50BF4 IMP, amb dotació 1,5 kg/m2 (P - 12)	0,61	810,000	494,10
3	G9H11252	t	Paviment de mescla bituminosa contínua en calent tipus AC 16 surf B 50/70 D, amb betum asfàltic de penetració, de granulometria densa per a capa de trànsit i granulat calcari, estesa i compactada (P - 11)	52,05	97,200	5.059,26
4	GB2A1125	m	Barrera de seguretat metàl·lica simple, per a una classe de contenció normal, amb nivell de contenció N2, índex de severitat A, amplària de treball W5 i deflexió dinàmica 1,6 m segons UNE-EN 1317-2, amb separador, amb un perfil longitudinal de secció doble ona i suports C-120 col·locats amb fixacions mecàniques cada 4 m (BMSNA4/C), col·locada en trams rectes o en corbes de radi igual o superior a 22 m (P - 13)	49,31	60,000	2.958,60
TOTAL		Capítol	01.02			13.486,44

Obra 01 Pressupost 17112
Capítol 03 MURS

NUM. CODI	UA	DESCRIPCIÓ	PREL	AMIDAMENT	IMPORT	
1	G3J21810	m3	Escullera amb blocs de pedra granítica de 800 a 1200 kg de pes, col·locats amb pala carregadora (P - 9)	60,23	117,000	7.046,91
2	E31521N1	m3	Formigó per a rases i pous de fonaments, HM-20/B/40/I, de consistència tova i grandària màxima del granulat 40 mm, abocat des de camió (P - 2)	76,72	11,700	897,62
3	G33D2101	m2	Encofrat a una cara amb tauler de fusta per a recalçat de fonaments, de fondària <= 3 m (P - 8)	33,55	48,000	1.610,40
4	G33531G1	m3	Formigó per a recalçats a una fondària <= 3 m, HM-20/P/20/I, de consistència plàstica i grandària màxima del granulat 20 mm, abocat des de camió (P - 6)	85,61	9,600	821,86
5	G33B3100	kg	Armadura per a recalçats AP500 S en barres de diàmetre com a màxim 16 mm, d'acer en barres corrugades B500S de límit elàstic >= 500 N/mm2 (P - 7)	1,31	336,000	440,16

EUR

PRESSUPOST

TOTAL		Capítol	01.03		10.816,95			
Obra			01	Pressupost 17112				
Capítol			04	OBRES DE FABRICA				
NUM. CODI	UA	DESCRIPCIÓ			PREL	AMIDAMENT	IMPORT	
1	GD57U010	m	Cuneta transitable tipus TTR-10, d'1,00 m d'amplada i 0,15 m de fondària, amb un revestiment mínim de 15 cm de formigó de 20 N/mm2 de resistència característica a compressió, i ciment sulfatoresistent, inclòs excavació de terreny no classificat, refinat, càrrega i transport a l'abocador dels materials resultants. Inclòs el reblert amb formigó o terres de la pròpia obra, fins a peu de talús. (P - 14)			18,59	200,000	3.718,00
TOTAL		Capítol	01.04		3.718,00			
Obra			01	Pressupost 17112				
Capítol			05	ALTRES				
NUM. CODI	UA	DESCRIPCIÓ			PREL	AMIDAMENT	IMPORT	
1	XPA00SS1	PA	Partida alçada a justificar per la Seguretat i Salut a l'obra. (P - 15)			144,65	1,000	144,65
TOTAL		Capítol	01.05		144,65			

RESUM DEL PRESSUPOST

RESUM DE PRESSUPOST

NIVELL 2: Capítol			Import
Capítol	01.01	MOVIMENT DE TERRES	6.558,59
Capítol	01.02	PAVIMENTACIÓ	13.486,44
Capítol	01.03	MURS	10.816,95
Capítol	01.04	OBRES DE FABRICA	3.718,00
Capítol	01.05	ALTRES	144,65
Obra	01	Pressupost 17112	34.724,63
			34.724,63
NIVELL 1: Obra			Import
Obra	01	Pressupost 17112	34.724,63
			34.724,63

ÚLTIM FULL

PRESSUPOST D'EXECUCIÓ PER CONTRACTE


Pag. 1

PRESSUPOST D'EXECUCIÓ MATERIAL.....	34.724,63
13 % DESPESES GENERALS SOBRE 34.724.63.....	4.514,20
6 % BENEFICI INDUSTRIAL SOBRE 34.724,63.....	2.083,48
Subtotal	41.322,31
21 % IVA SOBRE 41.322,31.....	8.677,69
TOTAL PRESSUPOST PER CONTRACTE	€ 50.000,00

Aquest pressupost d'execució per contracte puja a la quantitat de:

(CINQUANTA MIL EUROS)

Canejan a juny de 2017
L'enginyer redactor,

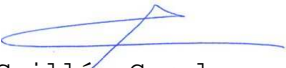
Marc Guillén Casal
Enginyer Tècnic d'Obres Públiques
Col·legiat Número 10.538
ENGINYERIA SORTEC, S.L.